

Aménagement du centre-bourg de

PLOUHINEC


Cap Sizun

PLAN DE CIRCULATION

Agence AGAP _ Urbanisme & Paysage (mandataire)
SERVICAD _ Bureau d'études ingénierie VRD
ALIZES _ Marketing territorial et développement économique
Martine Homburger _ Architecte coloriste



UN PERIMETRE D'ETUDE GLOBAL

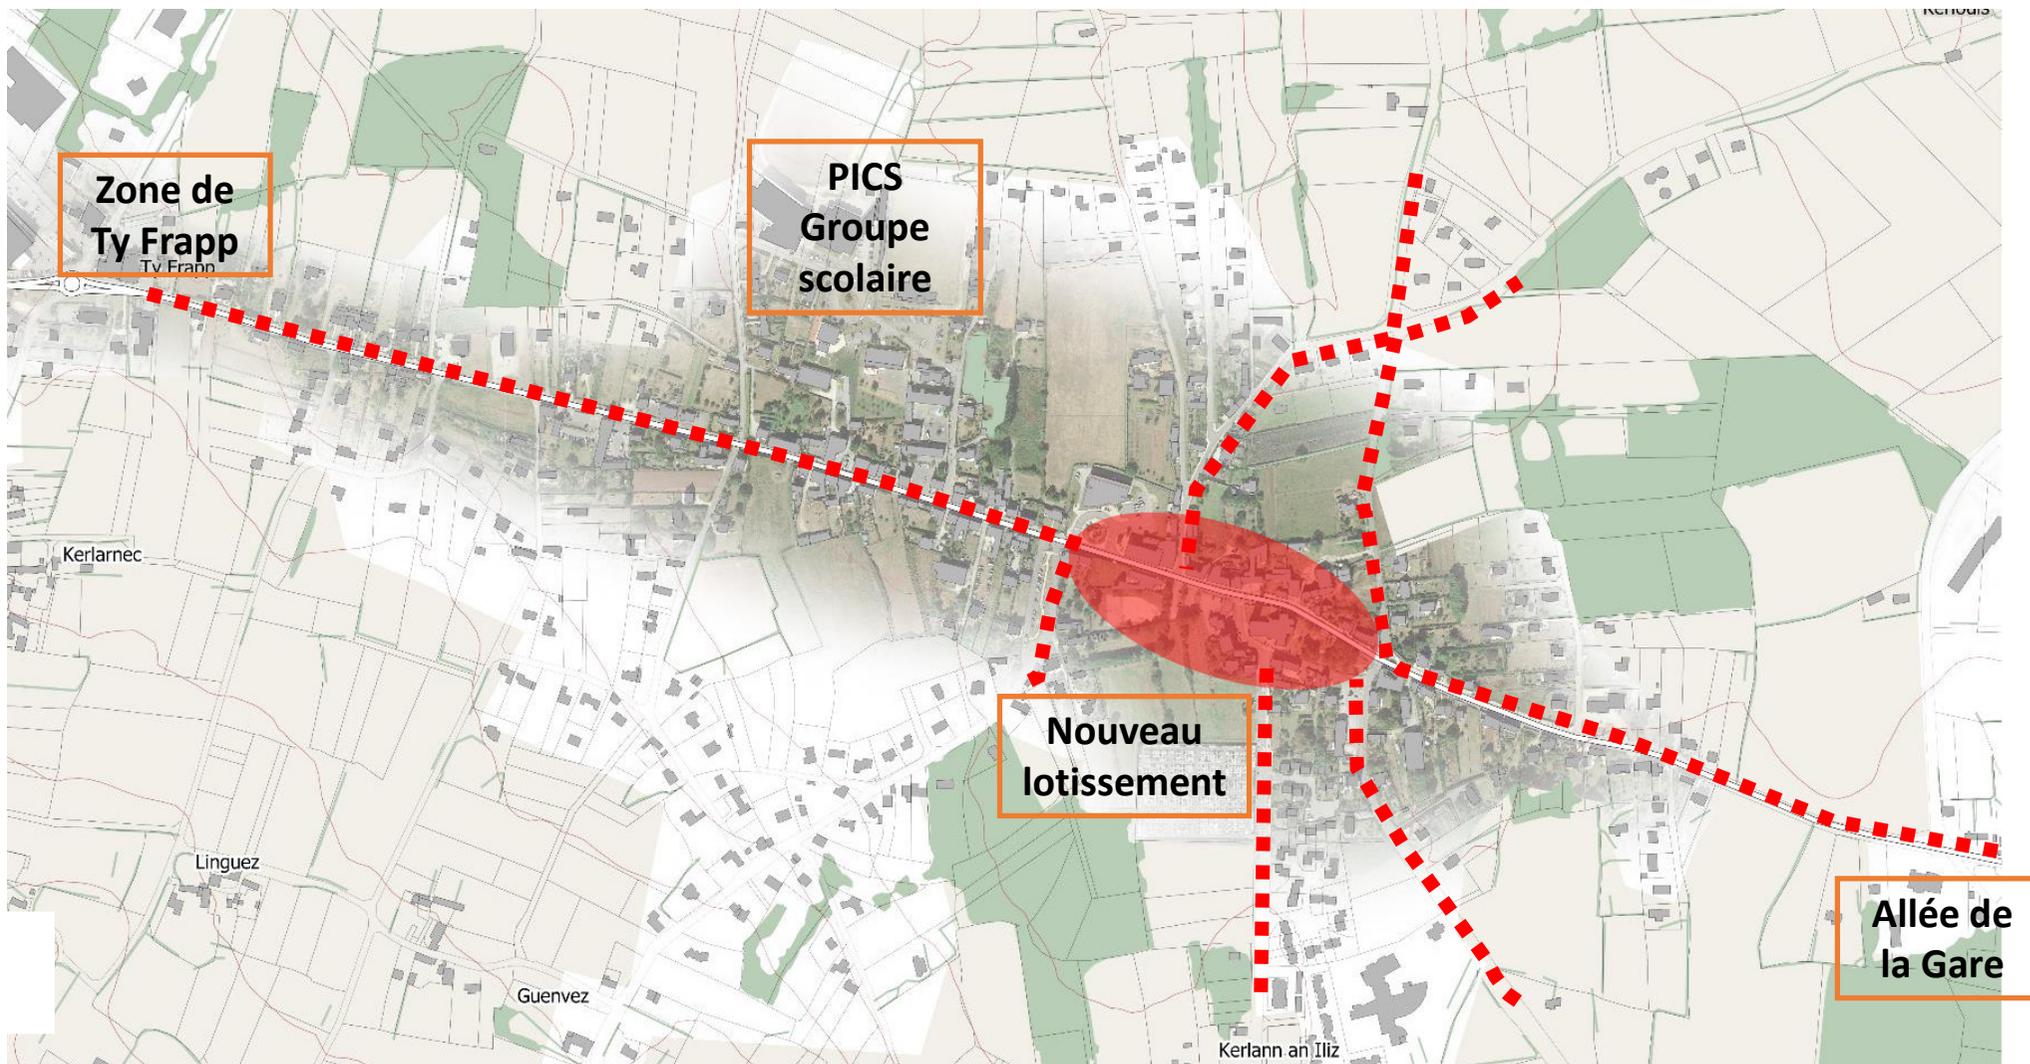



CIRCULATION VOIRIE ROUTIERE


EXISTANT

Légende :

→ Sens de circulation existant

CIRCULATION VOIRIE ROUTIERE

PROJET

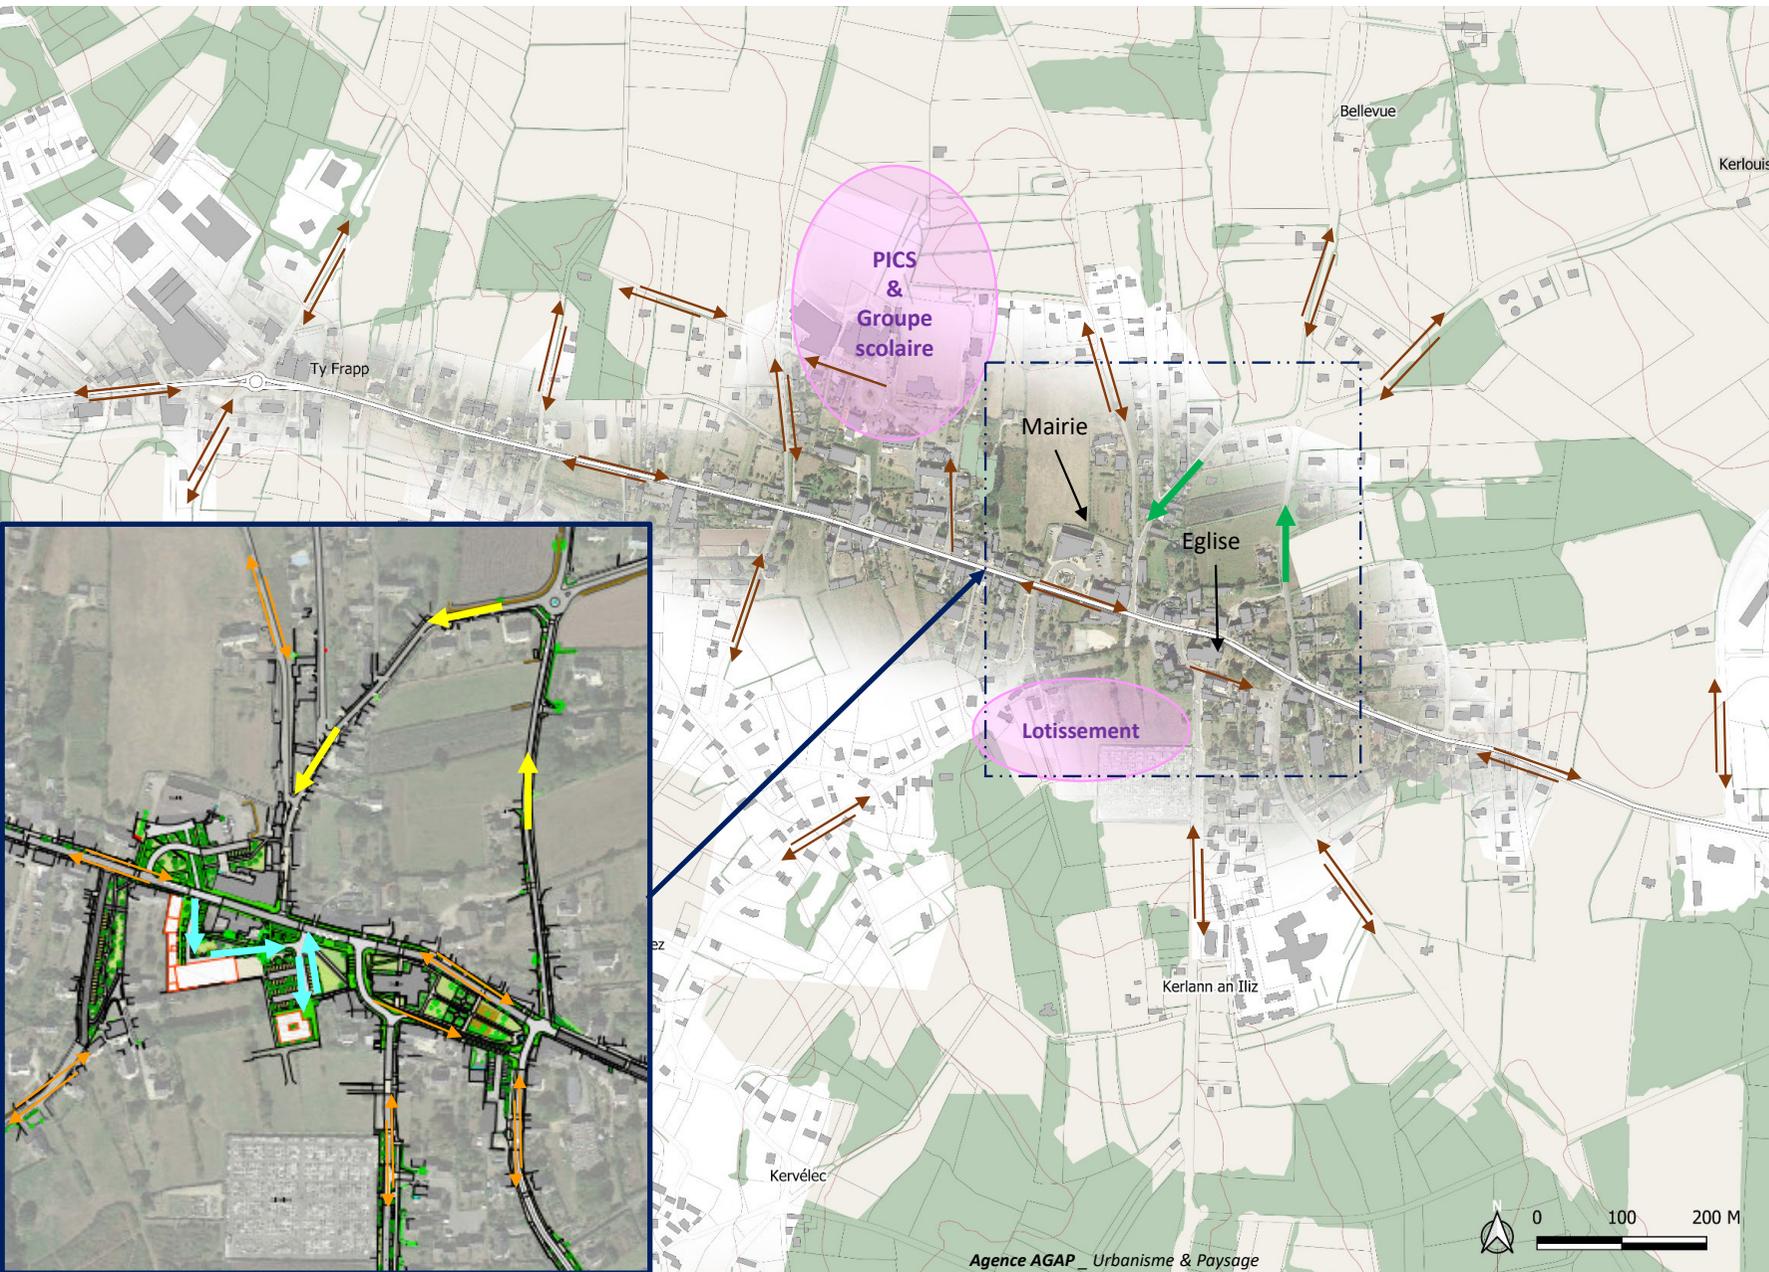

Légende :

- Sens de circulation existant
- Sens de circulation
Projet / Voie existante
- Sens de circulation
Projet / Voie nouvelle
- Sens de circulation Centre
bourg conservé

MOBILITE DOUCE

EXISTANT / PROJET




Légende :

- Circulation voiture 80 km/h
- Circulation voiture 50 km/h
- Circulation voiture zone 30 km/h (cyclistes sur la voie autorisés) existante
- Circulation voiture zone 30 km/h (cyclistes sur la voie autorisés) *Projet***
- Zone de rencontre 20 km/h *Projet***
- Aménagement cyclable existant type chaucidou sur zone 30 ou 50 km/h
- Aménagement cyclable *Projet*
- Mode doux de déplacement (piéton / vélo) *Projet***

STATIONNEMENT

EXISTANT / PROJET

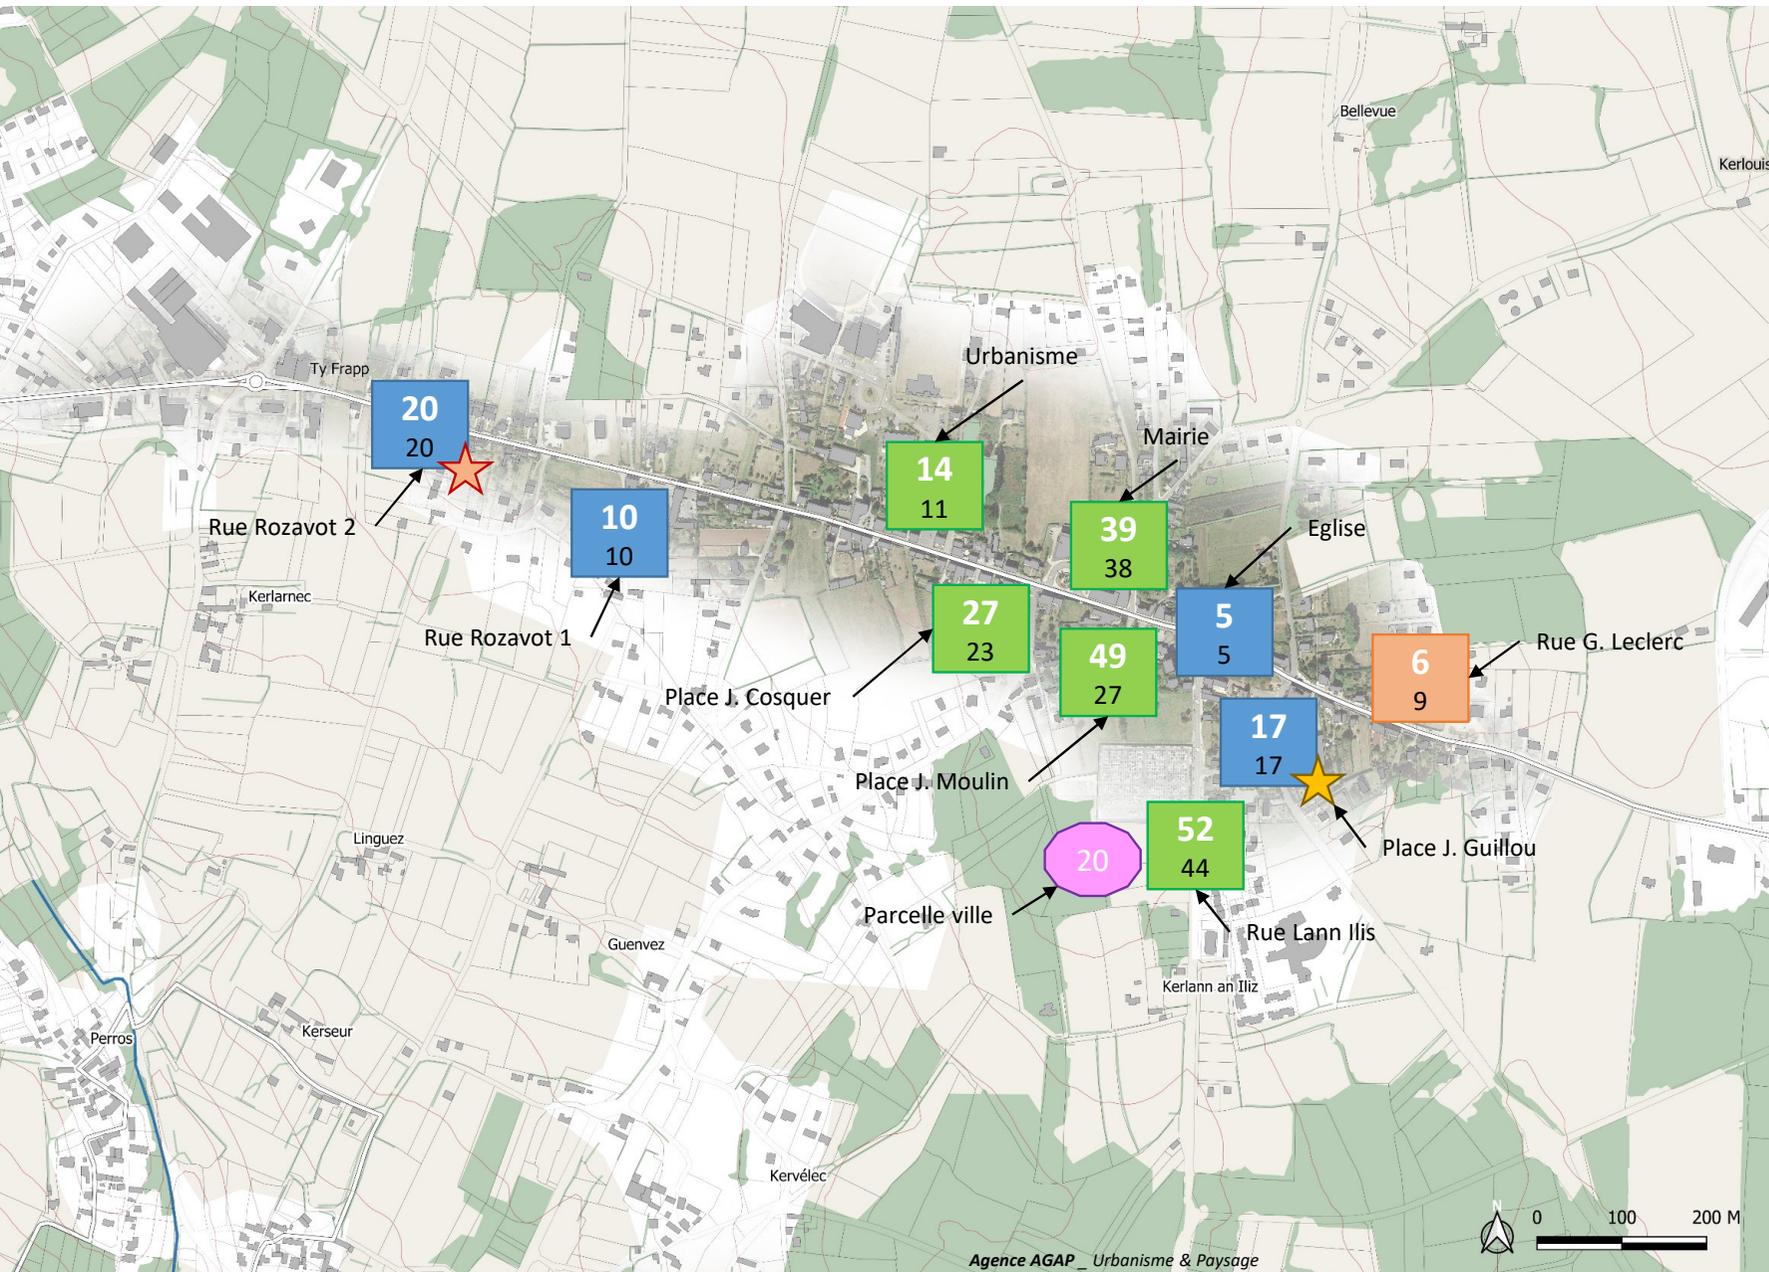

Légende / Stationnement :

- } Nombre de place projet
Nombre de place existante
- }
- }
- Nombre de place projet Pour camping cariste
- A l'étude : Possibilité de places supplémentaires avec démolition ancien hangar
- Déplacement des places longitudinales vers un nouveau parking