


Commune de PLOUHINEC

Parcelle 37, Section YX

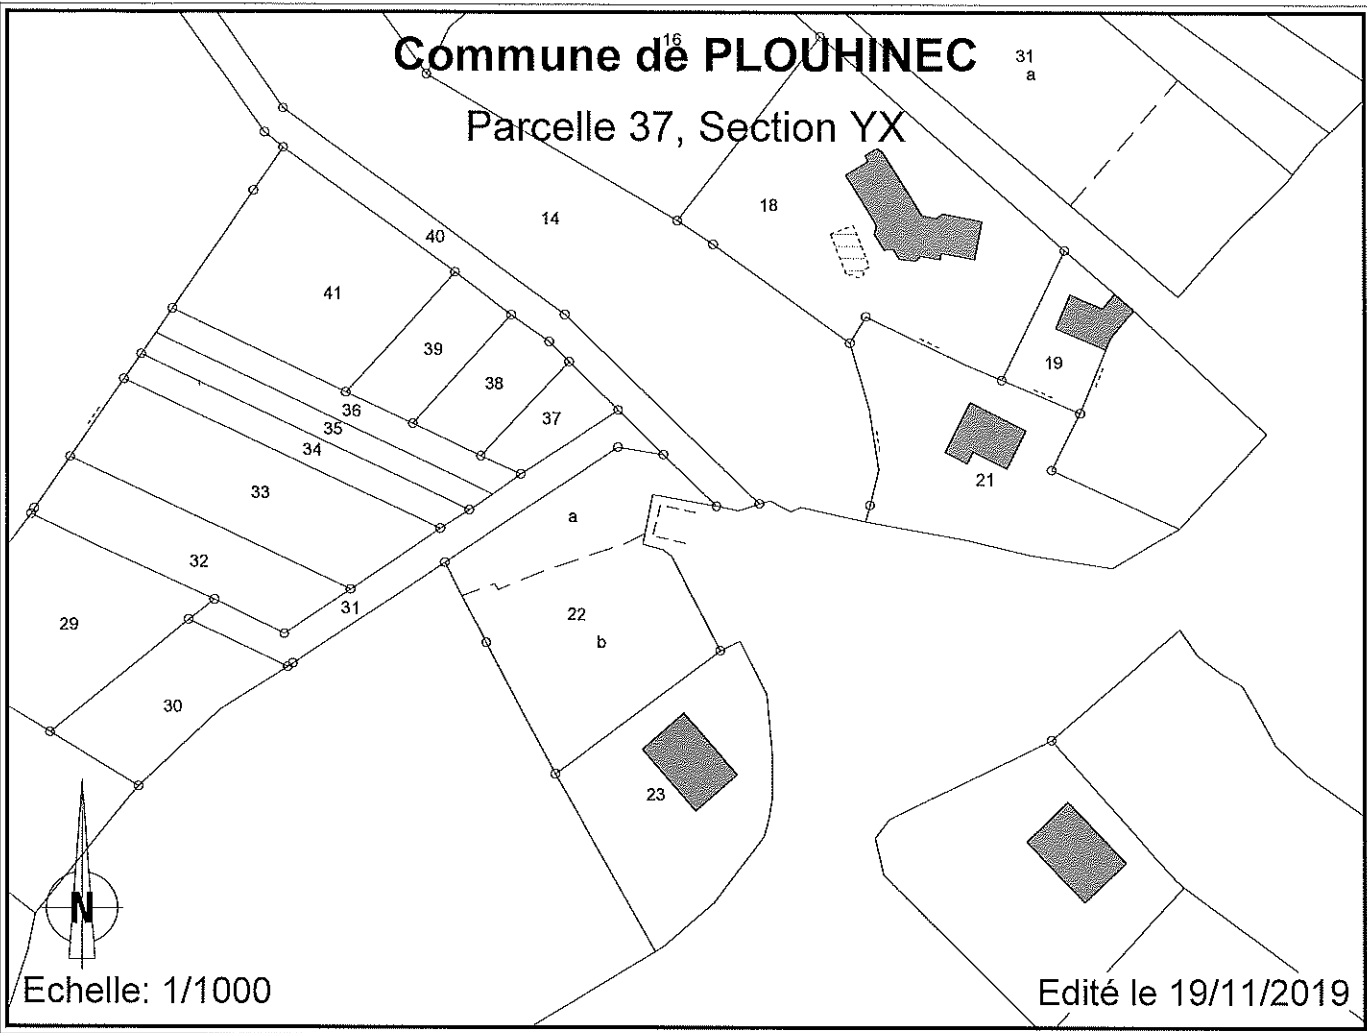

Echelle: 1/1000

Edité le 19/11/2019

Edition du 19/11/2019

Département : FINISTERE (29)

Commune : PLOUHINEC (197)

Information sur la parcelle YX 37

Surface cadastrale : 180 m²

Lieu-dit : LEZAROUAN

----- Propriétaire(s) -----
Numéro communal : + 56

DOMAINE PROPRIETAIRES INCONNUS

PROPRIETAIRE PBDMVF

Indivision :

Adresse : 1 AV DU BRADEN, 29000 QUIMPER

----- Informations complémentaires -----

PLU : 181 m² en N (ZONE NATURELLE)

CONTRAINTE SUR PLU : Limite Espaces proches du rivage de 181 m²

Servitude : SERVITUDES RELATIVE À LA PROTECTION CONTRE LES PERTURBATIONS ÉLECTROMAGNÉTIQUES -
CENTRE PLOUHINEC-CENTRAL - PT1 Date de mise en place : / /

Servitude : SERVITUDES AÉRONAUTIQUE - T7 Date de mise en place : / /