



ARRETE DU 25 JUNE 2020

Durée de validité : 6 mois

portant réglementation de la circulation

**sur VC et chemins ruraux
hors et / ou agglomération et RD 784**

pendant l'exécution des chantiers de

BBM FIBRE

du 26/06/2020 au 24/12/2020

Arrêté Temporaire n° 0/PRO/2020/85

Le Maire de la commune de PLOUHINEC (29780),

VU le code de la route,

VU le code général des collectivités territoriales,

VU le code général des propriétés des personnes publiques,

VU le code de la voirie routière,

VU la loi n° 82-213 du 2 mars 1982 modifiée, relative aux droits et libertés des Communes, des Départements et des Régions,

VU la loi n° 83-8 du 7 janvier 1983 modifiée, relative à la répartition des compétences entre les Communes, les Départements, les Régions et l'Etat,

VU l'instruction interministérielle sur la signalisation routière, notamment la 8ème partie (signalisation temporaire), approuvée par l'arrêté interministériel du 6 novembre 1992, et modifiée par arrêté du 6 décembre 2011 relatif à l'approbation des modifications de l'instruction interministérielle sur la signalisation routière,

VU l'arrêté n° 73/20/RH en date du 29 mai 2020 portant délégation de signature à Mr Julien COLLIN, Directeur Général des Services,

VU l'arrêté n° 94/20/RH portant délégation de signature à Mr Rémy LE COZ, adjoint en charge de la voirie – travaux – sécurité,

VU la demande en date du 24/06/2020 présentée par **l'entreprise BBM FIBRE – 10 rue Saint Pol Roux – 78280 GUYANCOURT,**

VU la permission de voirie 2020-19 en date du 24/06/2020,

Considérant que pour assurer la sécurité des usagers et des personnels travaillant sur les chantiers de **l'entreprise BBM FIBRE**, et que ces travaux ont un fort empiètement sur la chaussée, une circulation alternée doit être imposée sur les **VC et chemins ruraux hors et ou agglomération et RD n° 784** de la commune de PLOUHINEC pendant la durée de tous travaux, **pour une période de 06 mois maximum.**

ARRETE

ARTICLE 1

A compter du **25/06/2020** et jusqu'au **24/12/2020**, pendant toute la durée des chantiers de l'entreprise **BBM FIBRE**, soit **180 jours**, une circulation alternée et réglementée par feux de chantier KR11, sur une longueur maximum de 500 m, ou par piquets K10 sur une longueur maximum de 500 m, ou par panneaux B15 / C18 sur une longueur maximum de 150 m, sera mise en place sur les **VC et chemins ruraux hors et ou agglomération et RD n° 784** impactées par les travaux, sur le territoire de la commune de PLOUHINEC.

ARTICLE 2

Concernant les travaux sur les Routes Départementales n° 2 et n° 784, une demande de permission de voirie devra être transmise par le demandeur, pour avis, au moins 2 mois avant tout commencement de travaux, au Conseil Départemental du Finistère. Copie de cet avis devra être transmise à la commune de Plouhinec. Dans le cas contraire, les chantiers concernés ne pourront débutés.

ARTICLE 3

Sur les chantiers de l'entreprise **BBM FIBRE**, il sera interdit de dépasser, la vitesse sera limitée à 30 km/h et sera signalée par le demandeur conformément à la réglementation en vigueur.

ARTICLE 4

Sur les chantiers de l'entreprise **BBM FIBRE**, le stationnement sera interdit.

ARTICLE 5

Le présent arrêté sera affiché aux extrémités de chaque chantier par le demandeur.

ARTICLE 6

En dehors des périodes d'activités des chantiers, la nuit et les jours hors chantier, la circulation devra être rétablie en sécurité pour les usagers.

ARTICLE 7

Les dispositifs de signalisation nécessaires au balisage des chantiers et à la réglementation de la circulation seront mis en place et entretenus de jour comme de nuit par l'entreprise **BBM FIBRE** conformément :

- aux dispositions de la 8 ème partie (signalisation temporaire) du livre I de l'instruction interministérielle sur la signalisation routière, approuvée par l'arrêté interministériel du 6 novembre 1992
- aux schémas CF22, CF 23 et CF 24 du manuel du chef de chantier "signalisation temporaire" ci-joints.

ARTICLE 8

Son titulaire est responsable tant vis-à-vis de la collectivité représentée par le signataire que vis-à-vis des tiers, des accidents de toute nature qui pourraient résulter de la réalisation de ces travaux.

Les droits des tiers sont et demeurent expressément réservés.

ARTICLE 9

le responsable de l'entreprise **BBM FIBRE**,
le Maire de **PLOUHINEC**,
le directeur des services techniques de **PLOUHINEC**,
l'Agent de Surveillance de la Voie Publique de **PLOUHINEC**,
Mr le Commandant de la Brigade de **Gendarmerie d'AUDIERNE**
sont chargés, chacun en ce qui le concerne, de l'exécution du présent arrêté.

L'adjoint en charge des travaux-voirie-sécurité
le directeur du service départemental d'incendie et de secours,
le responsable du SAMU,
le responsable de l'agence technique départementale du Finistère gestionnaire du secteur plouhinecois,
le responsable des services techniques de la Communauté de Communes du Cap Sizun,
le chef du service des transports du département de,
sont destinataires d'une copie pour information.

Annexes

Schémas de signalisation CF22, CF 23 et CF 24

Affichage :

en mairie

sur le site de la commune : <https://ww.plouhinec.bzh> (urbanisme/arrêté)

Po
Le Maire de PLOUHINEC,

Yvan MOULLEC

R. LE COZ



La présente décision peut, dans un délai de deux mois à compter de sa notification, faire l'objet d'un recours gracieux adressé à *Commune de PLOUHINEC - rue du Général de Gaulle - 29780 PLOUHINEC*. Elle peut également faire l'objet d'un recours contentieux, dans le même délai à compter de sa notification, en saisissant le tribunal administratif de *RENNES* ou, par l'application informatique "Télérecours citoyens", accessible par le site internet suivant : <http://www.telerecours.fr>.

En cas de rejet du recours gracieux formulé dans le délai précité ou en l'absence de réponse à ce recours dans un délai de deux mois (rejet implicite), un recours contentieux devant le tribunal administratif de *RENNES* peut également être formé contre cette décision dans un délai de deux mois à compter du rejet.

Mentions relatives au Règlement Général sur la Protection des Données (RGPD) :

La loi n°78-17 du 6 janvier 1978 modifiée relative à l'informatique, aux fichiers et aux libertés s'applique aux informations figurant dans ce formulaire.

Les informations recueillies permettent aux agents habilités des services communaux de la commune de PLOUHINEC (29780) :

- d'exercer les pouvoirs de police afférents à la gestion du domaine routier communal,
- d'en exploiter et d'en analyser les données en vue de réaliser des statistiques internes d'activité et d'usage.

Un défaut d'enregistrement des données entraînera des retards ou une impossibilité de les exploiter ou de les analyser en vue de prendre la ou les décisions administratives objet(s) de la demande. En les enregistrant, vous consentez à ce que les agents des services mentionnés ci-dessus puissent effectuer le traitement de ces informations dans le cadre des objectifs mentionnés ci-dessus.

Les données personnelles sont conservées pendant la durée n'excédant pas celle nécessaire au regard de leurs objectifs. Elles sont traitées dans la limite des délais de prescription applicables.

Vous bénéficiez d'un droit d'accès, de rectification, d'effacement, de limitation, de portabilité de vos données, d'un droit d'opposition au traitement de celles-ci ainsi que le droit à tout moment de retirer votre consentement. Pour ce faire, la demande doit être adressée au Délégué à la protection des données - Conseil départemental de ~~XXXXX~~ / *Commune de PLOUHINEC - rue du Général de Gaulle - 29780 PLOUHINEC* ou via l'adresse mail.mairie@ville-plouhinec29.fr


Les réclamations relatives à la protection de vos données sont à adresser auprès de la CNIL.

Chantiers fixes

CF22


Alternat avec sens prioritaire

Circulation alternée
Route à 2 voies

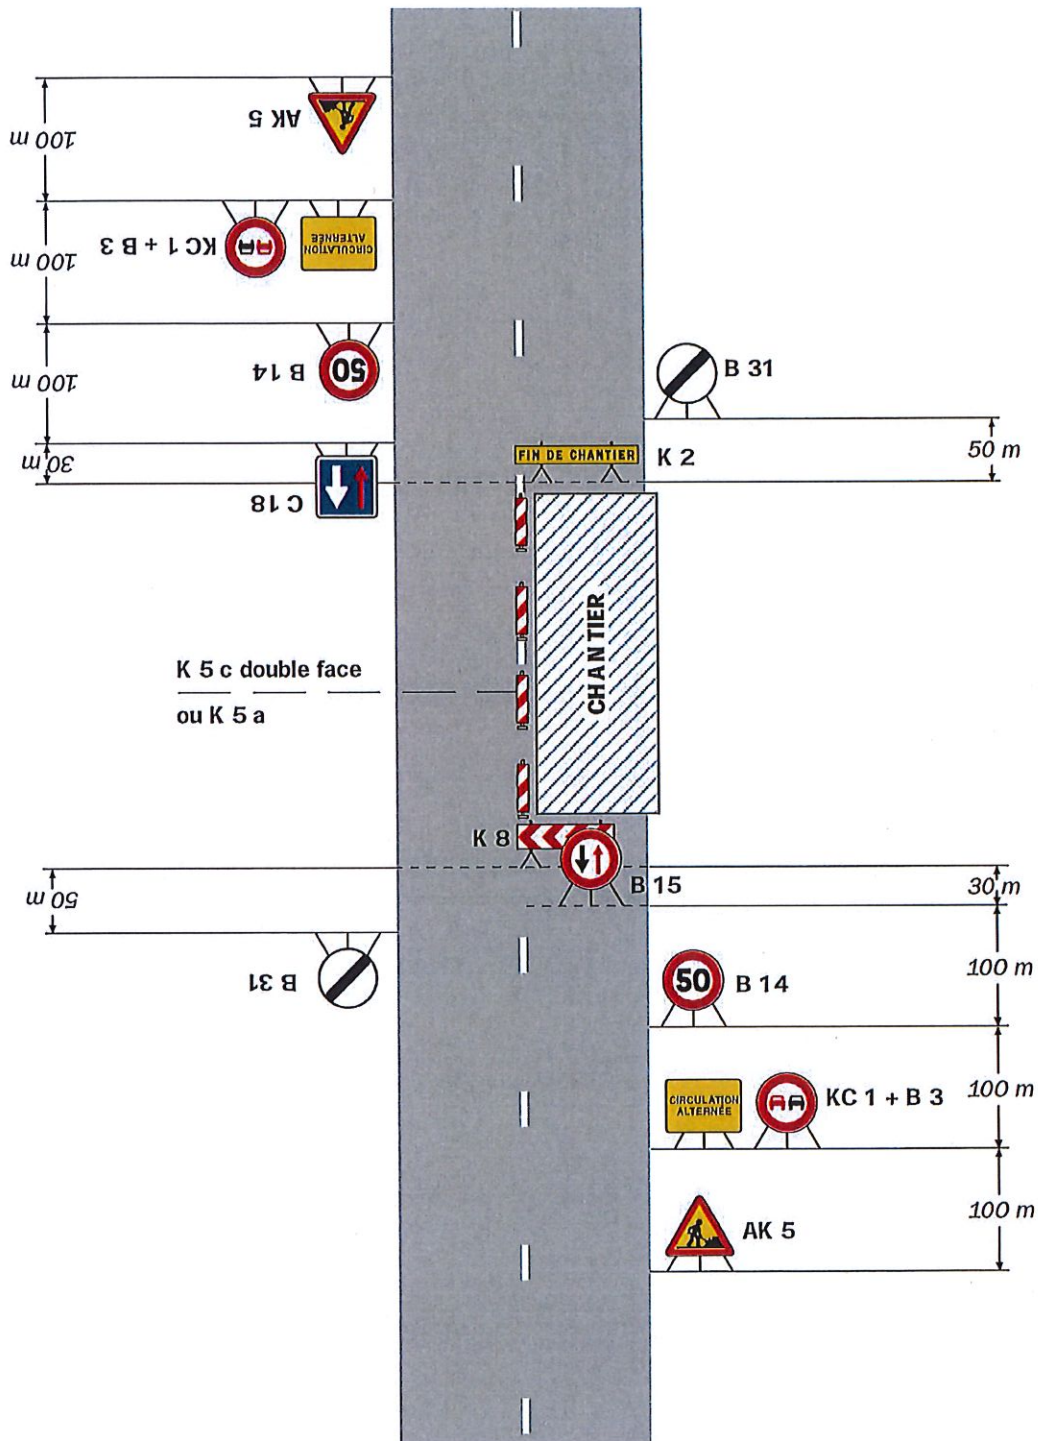

Remarque(s) :

- Dispositif à n'utiliser qu'en cas de bonne visibilité réciproque et faible trafic.
- Cf. Signalisation temporaire - Les alternats.

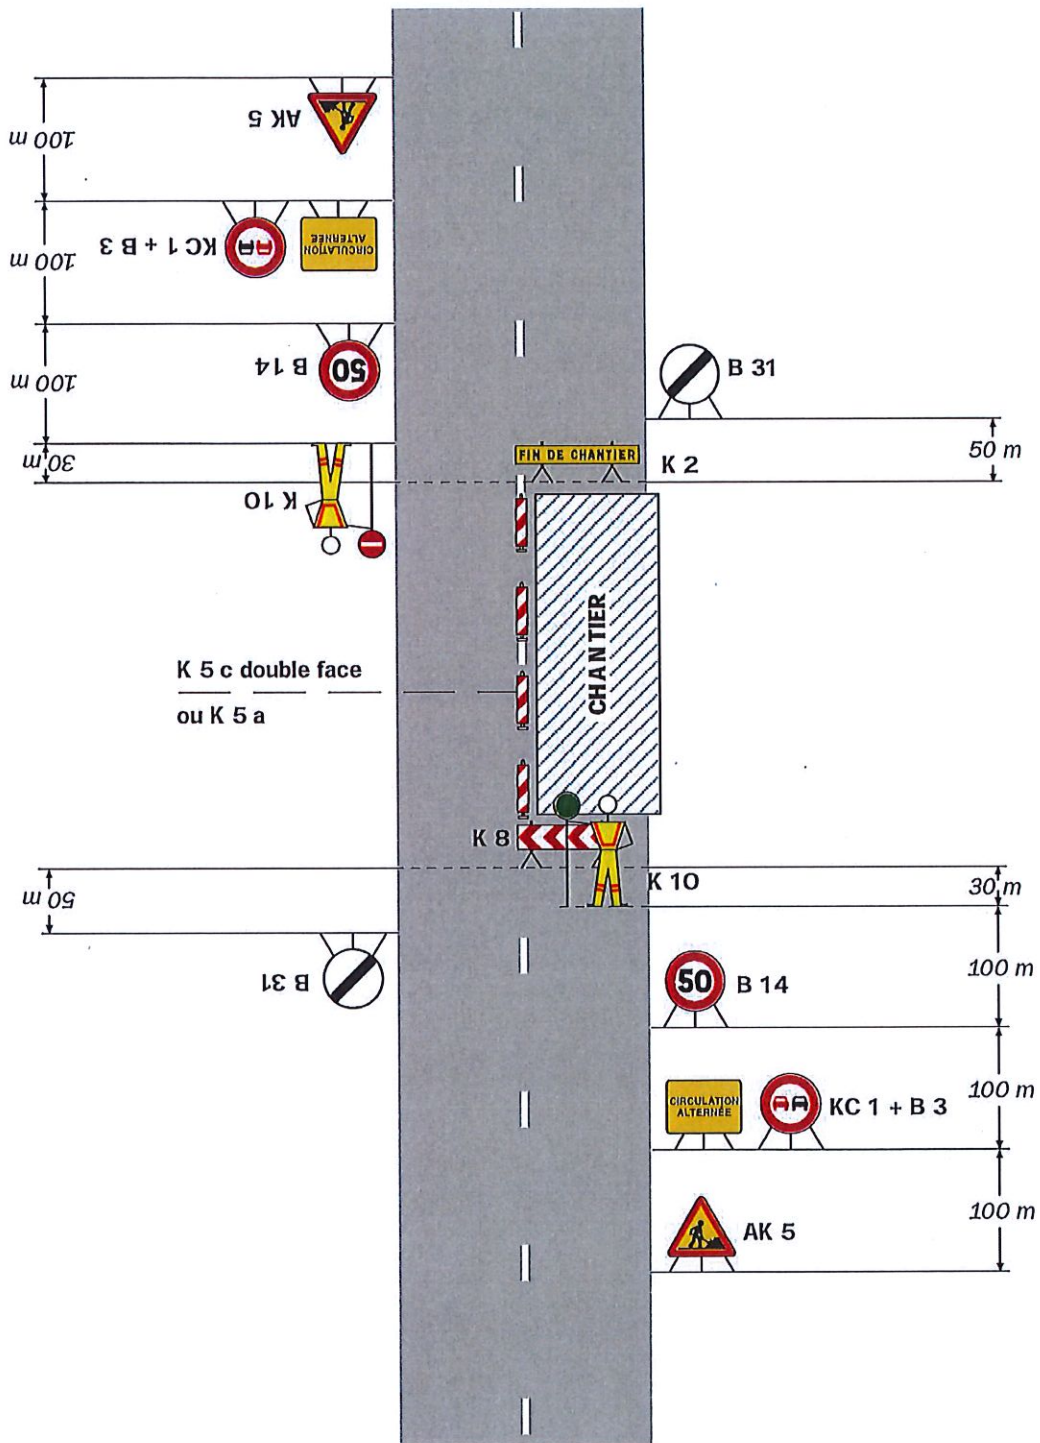

Remarque(s) :

- Dispositif applicable uniquement de jour et sous certaines conditions ; Cf. Signalisation temporaire - Les alternats.


- Un panneau B 14 de limitation de vitesse à 70 km/h peut éventuellement être intercalé entre les panneaux AK 5 et KC 1.

Chantiers fixes

CF24

Alternat par signaux tricolores

Circulation alternée
Route à 2voies

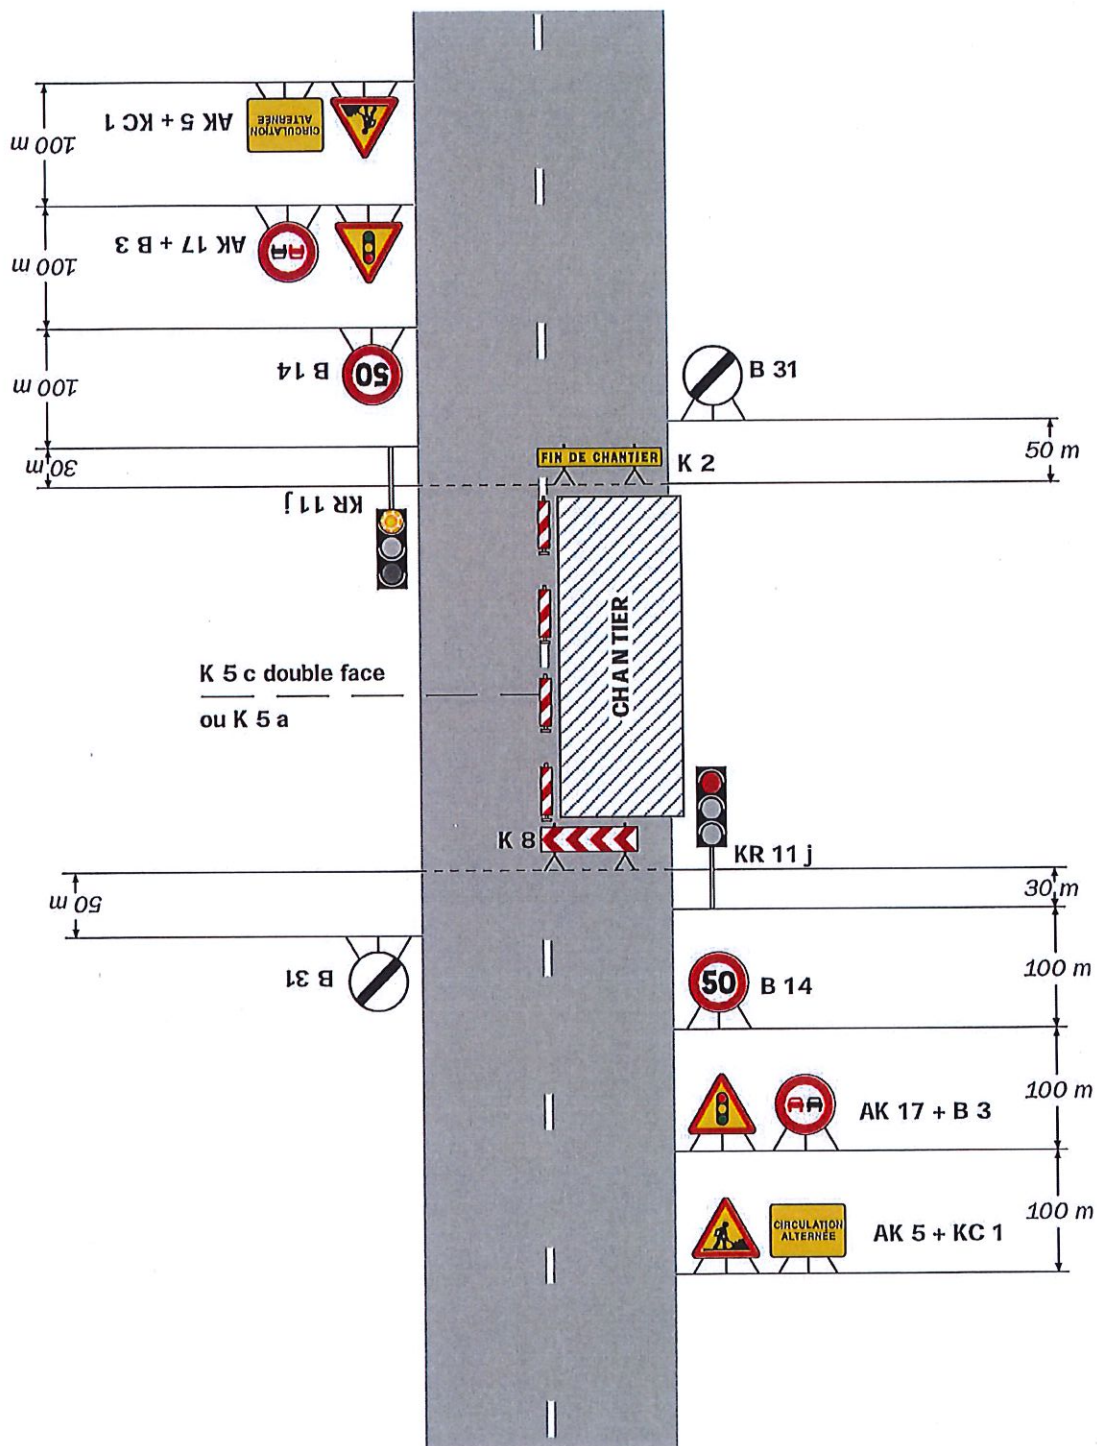

Remarque(s) :

- Schéma à appliquer notamment lorsque l'alternat doit être maintenu de nuit, en absence de visibilité réciproque.
- Pour le réglage des signaux tricolores : Cf. Signalisation temporaire - Les alternats.

- Un panneau B 14 de limitation de vitesse à 70 km/h peut éventuellement être intercalé entre les panneaux AK 5 et AK 17.