


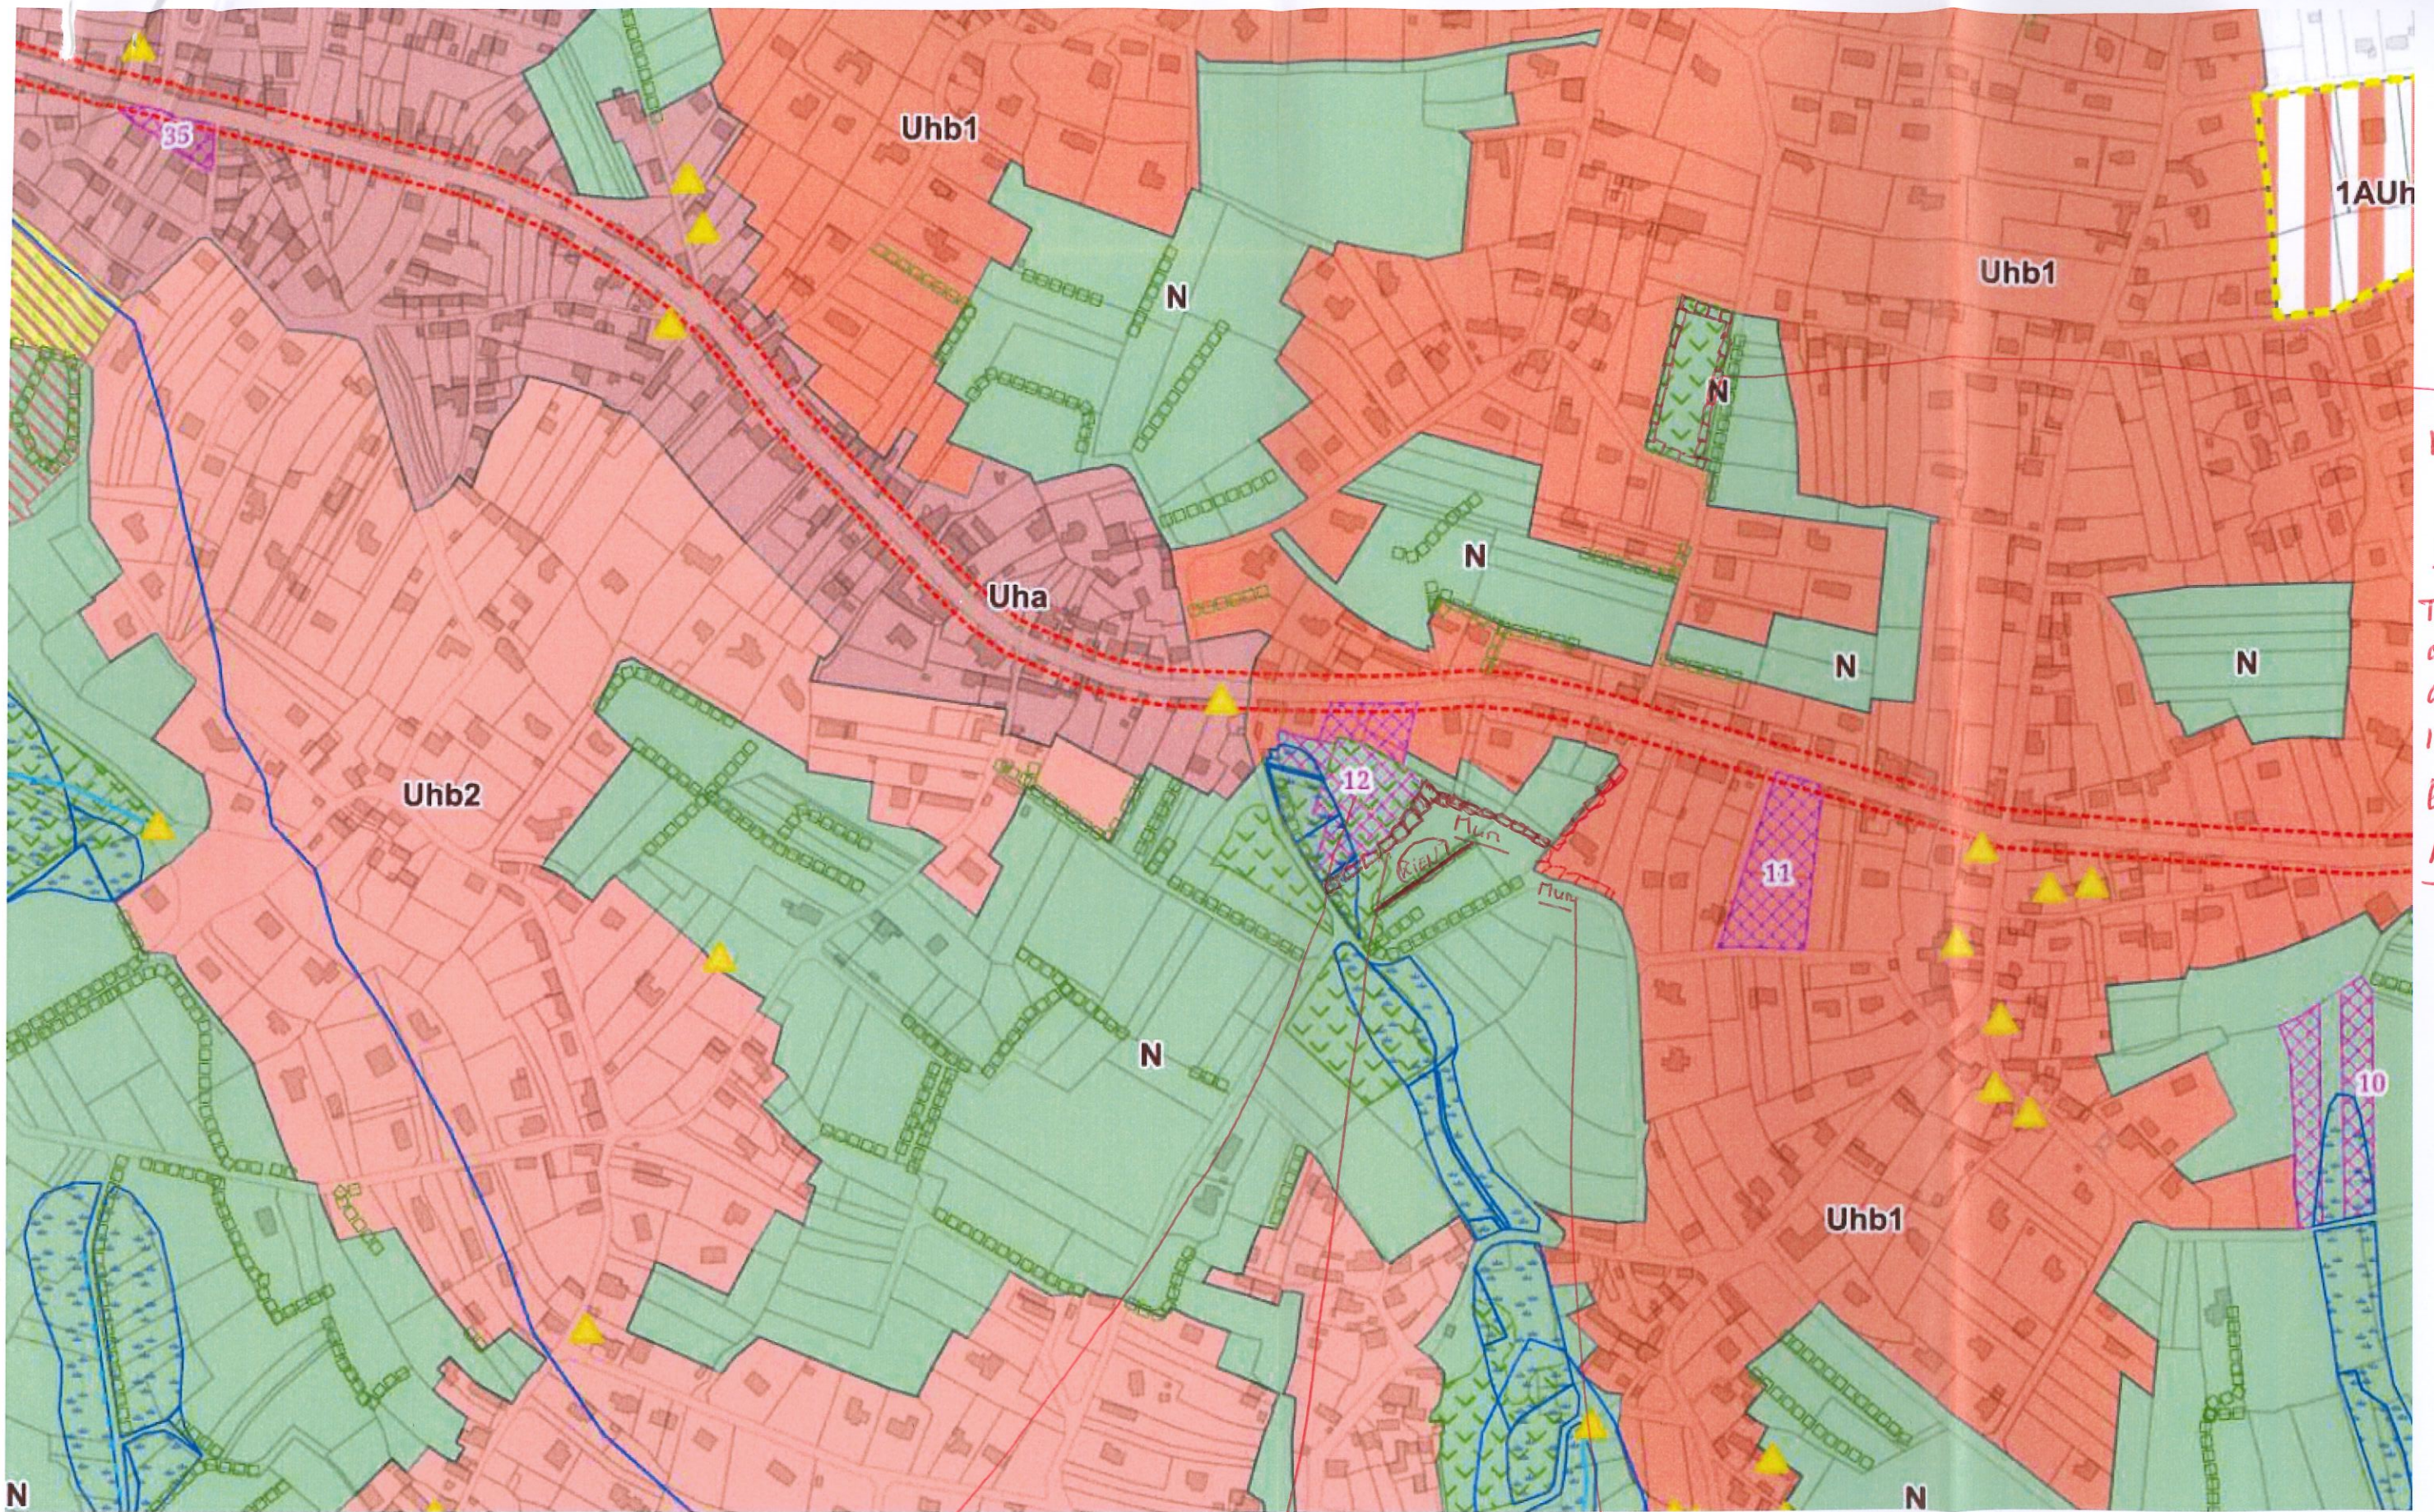

Mur en
 pierres
 sèches
 Traces
 au nord et
 au sud de
 la parcelle
 boisée
 À préserver

12

Zone Naturelle

Veuillez à ne pas installer un parking
 sur une zone naturelle et humide.

Mur en pierres sèches
 à rajouter sur le plan

Mur en pierres
 sèches

Laurence Boccoy
 20 rue de Kenvaazge
 29780 Ploulliva
 TEL: 02-98-74-98-45