

LUCAS Estelle
6 impasse de l'armen
29780 PLOUHINEC

Commissaire chargé du PLU
Maire de Plouhinec
2 rue général de Gaulle
29780 PLOUHINEC

Le 17/02/2025

Objet : Demande de modification du Plan Local d'Urbanisme (PLU)

Madame, Monsieur,

Je me permets de vous adresser la présente lettre pour exprimer mes préoccupations concernant la modification du Plan Local d'Urbanisme (PLU) en cours, notamment le classement de mon terrain YD142 en zone non constructible.

Ce changement pourrait avoir un impact significatif sur mon projet immobilier à venir.

Je vous sollicite donc afin que vous étudiez la possibilité de réexaminer le zonage ou les règles applicables dans cette zone, en prenant en compte le fait que le raccordement en eau est effectué depuis 2 ans, ainsi que l'empierrement du chemin communale donnant accès à cette parcelle.


Des échanges de courriers avec la Mairie, concernant ce chemin communale sont joint à ce courrier, ainsi que le devis du raccordement EDF.

Je suis bien entendu à votre disposition pour toute précision complémentaire et pour participer à une rencontre afin de discuter plus en détail de cette proposition.

Dans l'attente de votre retour, je vous prie d'agréer, Madame, Monsieur, l'expression de mes salutations distinguées.


Lucas Estelle

Commune de PLOUHINEC 2^oAU
Extrait de plan au 1/5000

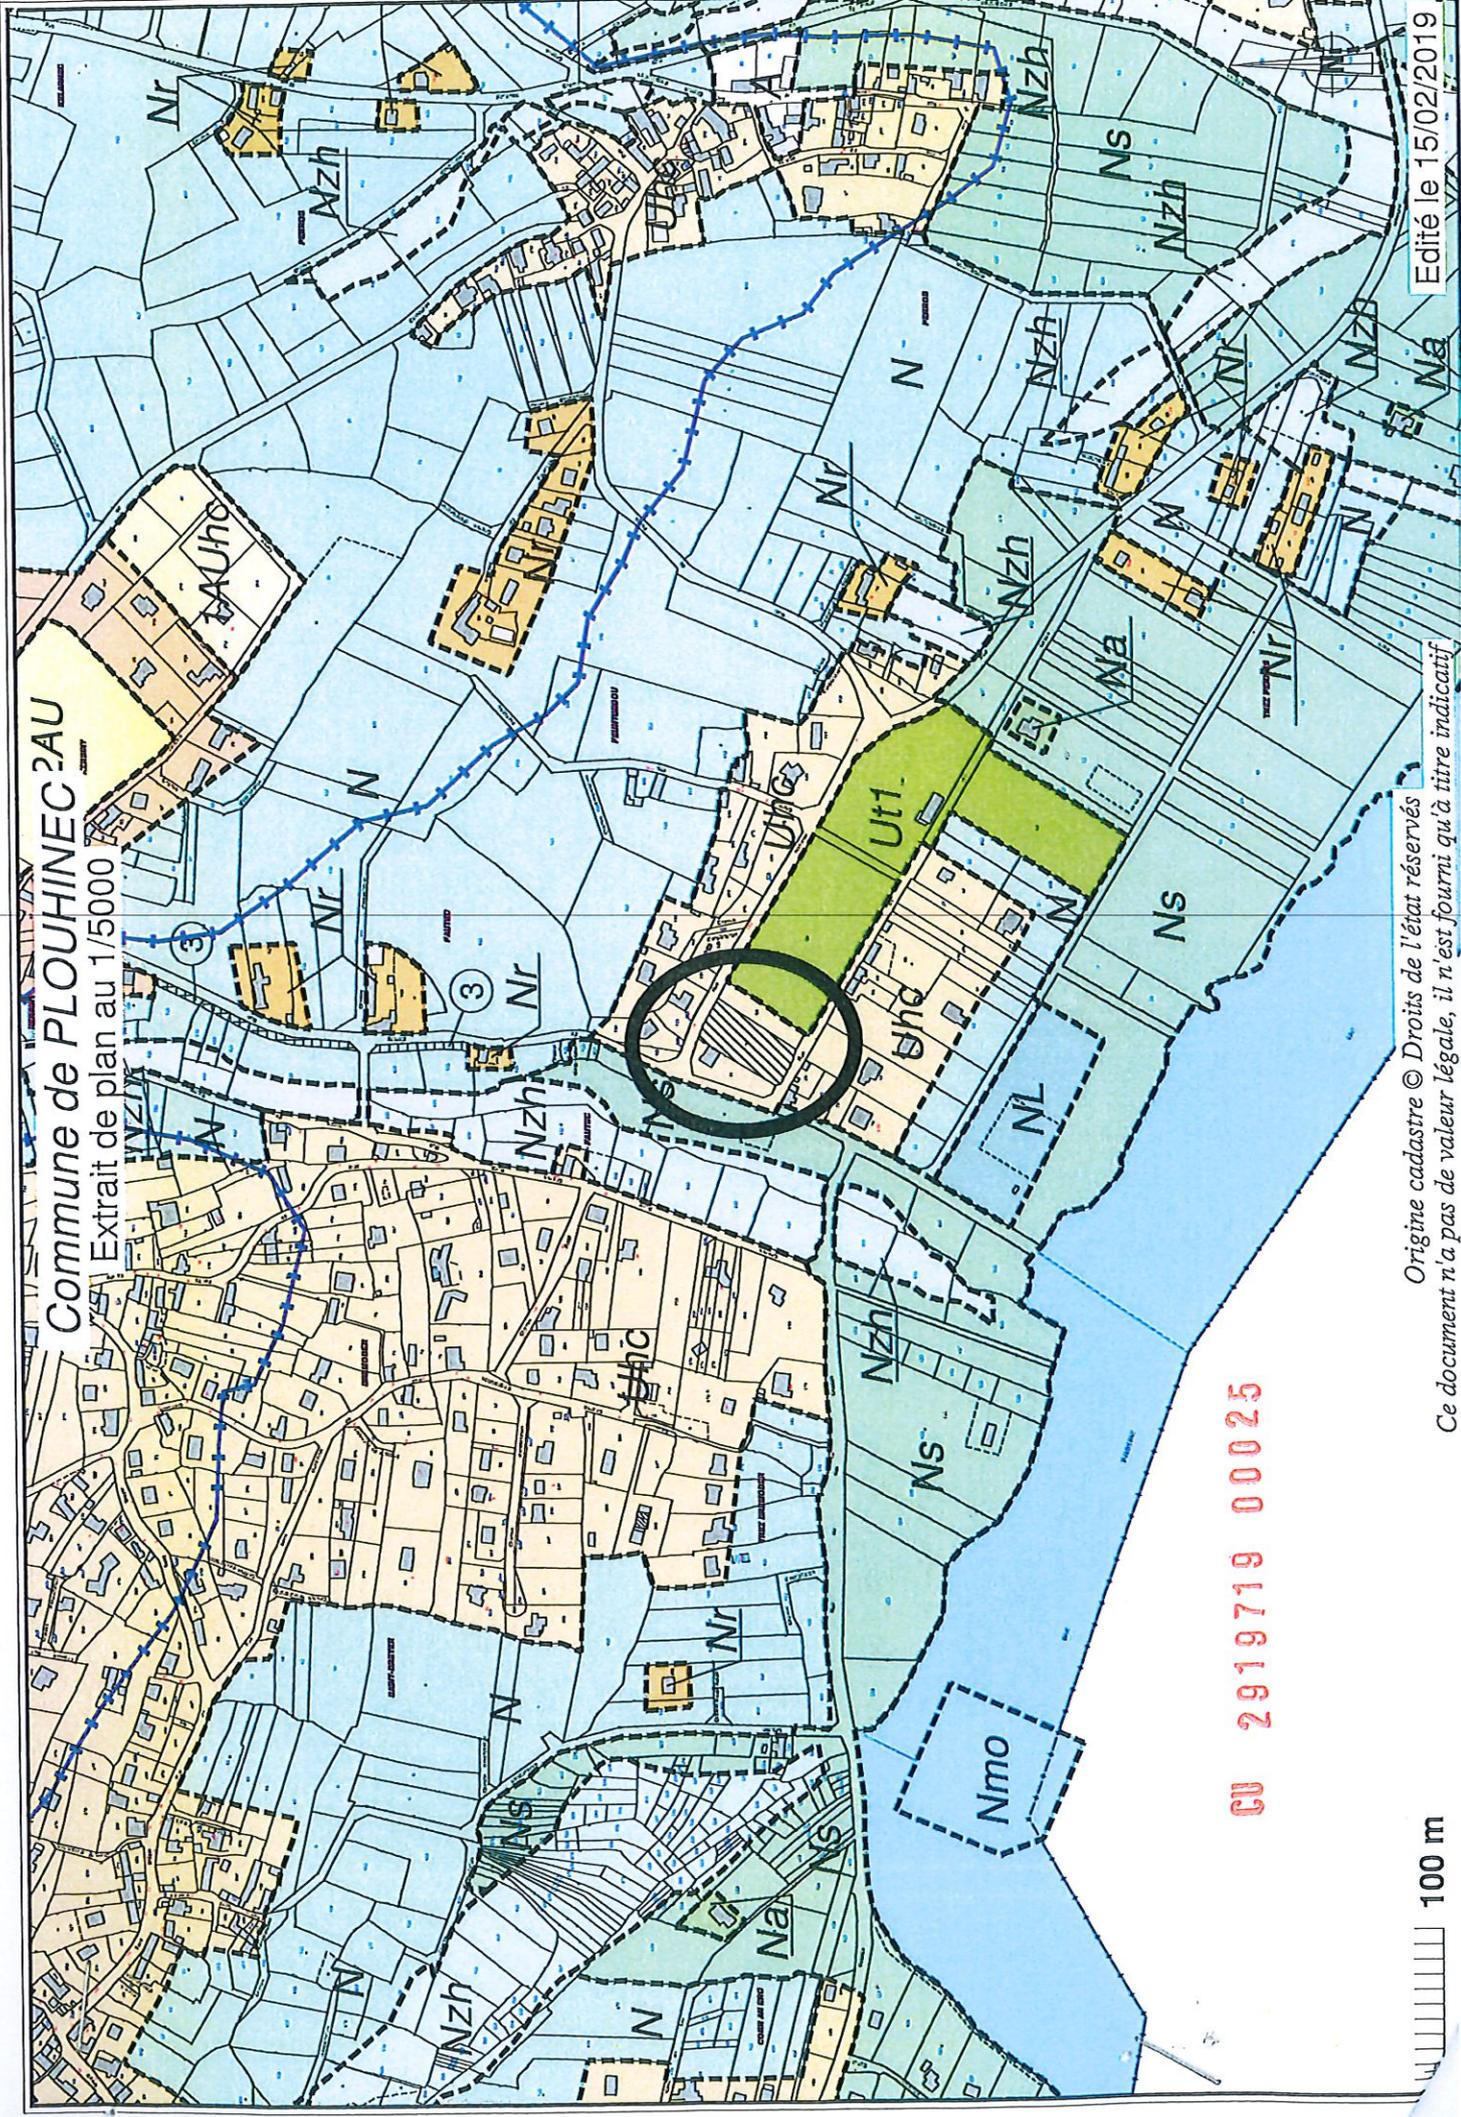

CU 2919719 00025

100 m

Origine cadastre © Droits de l'état réservés
Ce document n'a pas de valeur légale, il n'est fourni qu'à titre indicatif

Edité le 15/02/2019

n° stricte