

Département du Finistère

Commune de Plouhinec




Plan Local d'Urbanisme

ANNEXE AU PLU

Plan des Servitudes d'Utilité Publique (SUP)

Echelle : 1/8200ème

/ Révision générale du PLU prescrite en Conseil Municipal le 13/04/2017  
/ Document débattu en Conseil Municipal le 05/10/2023 et le 04/07/2024  
/ Document arrêté en Conseil Municipal le 03/10/2024  
/ Document approuvé en Conseil Municipal le

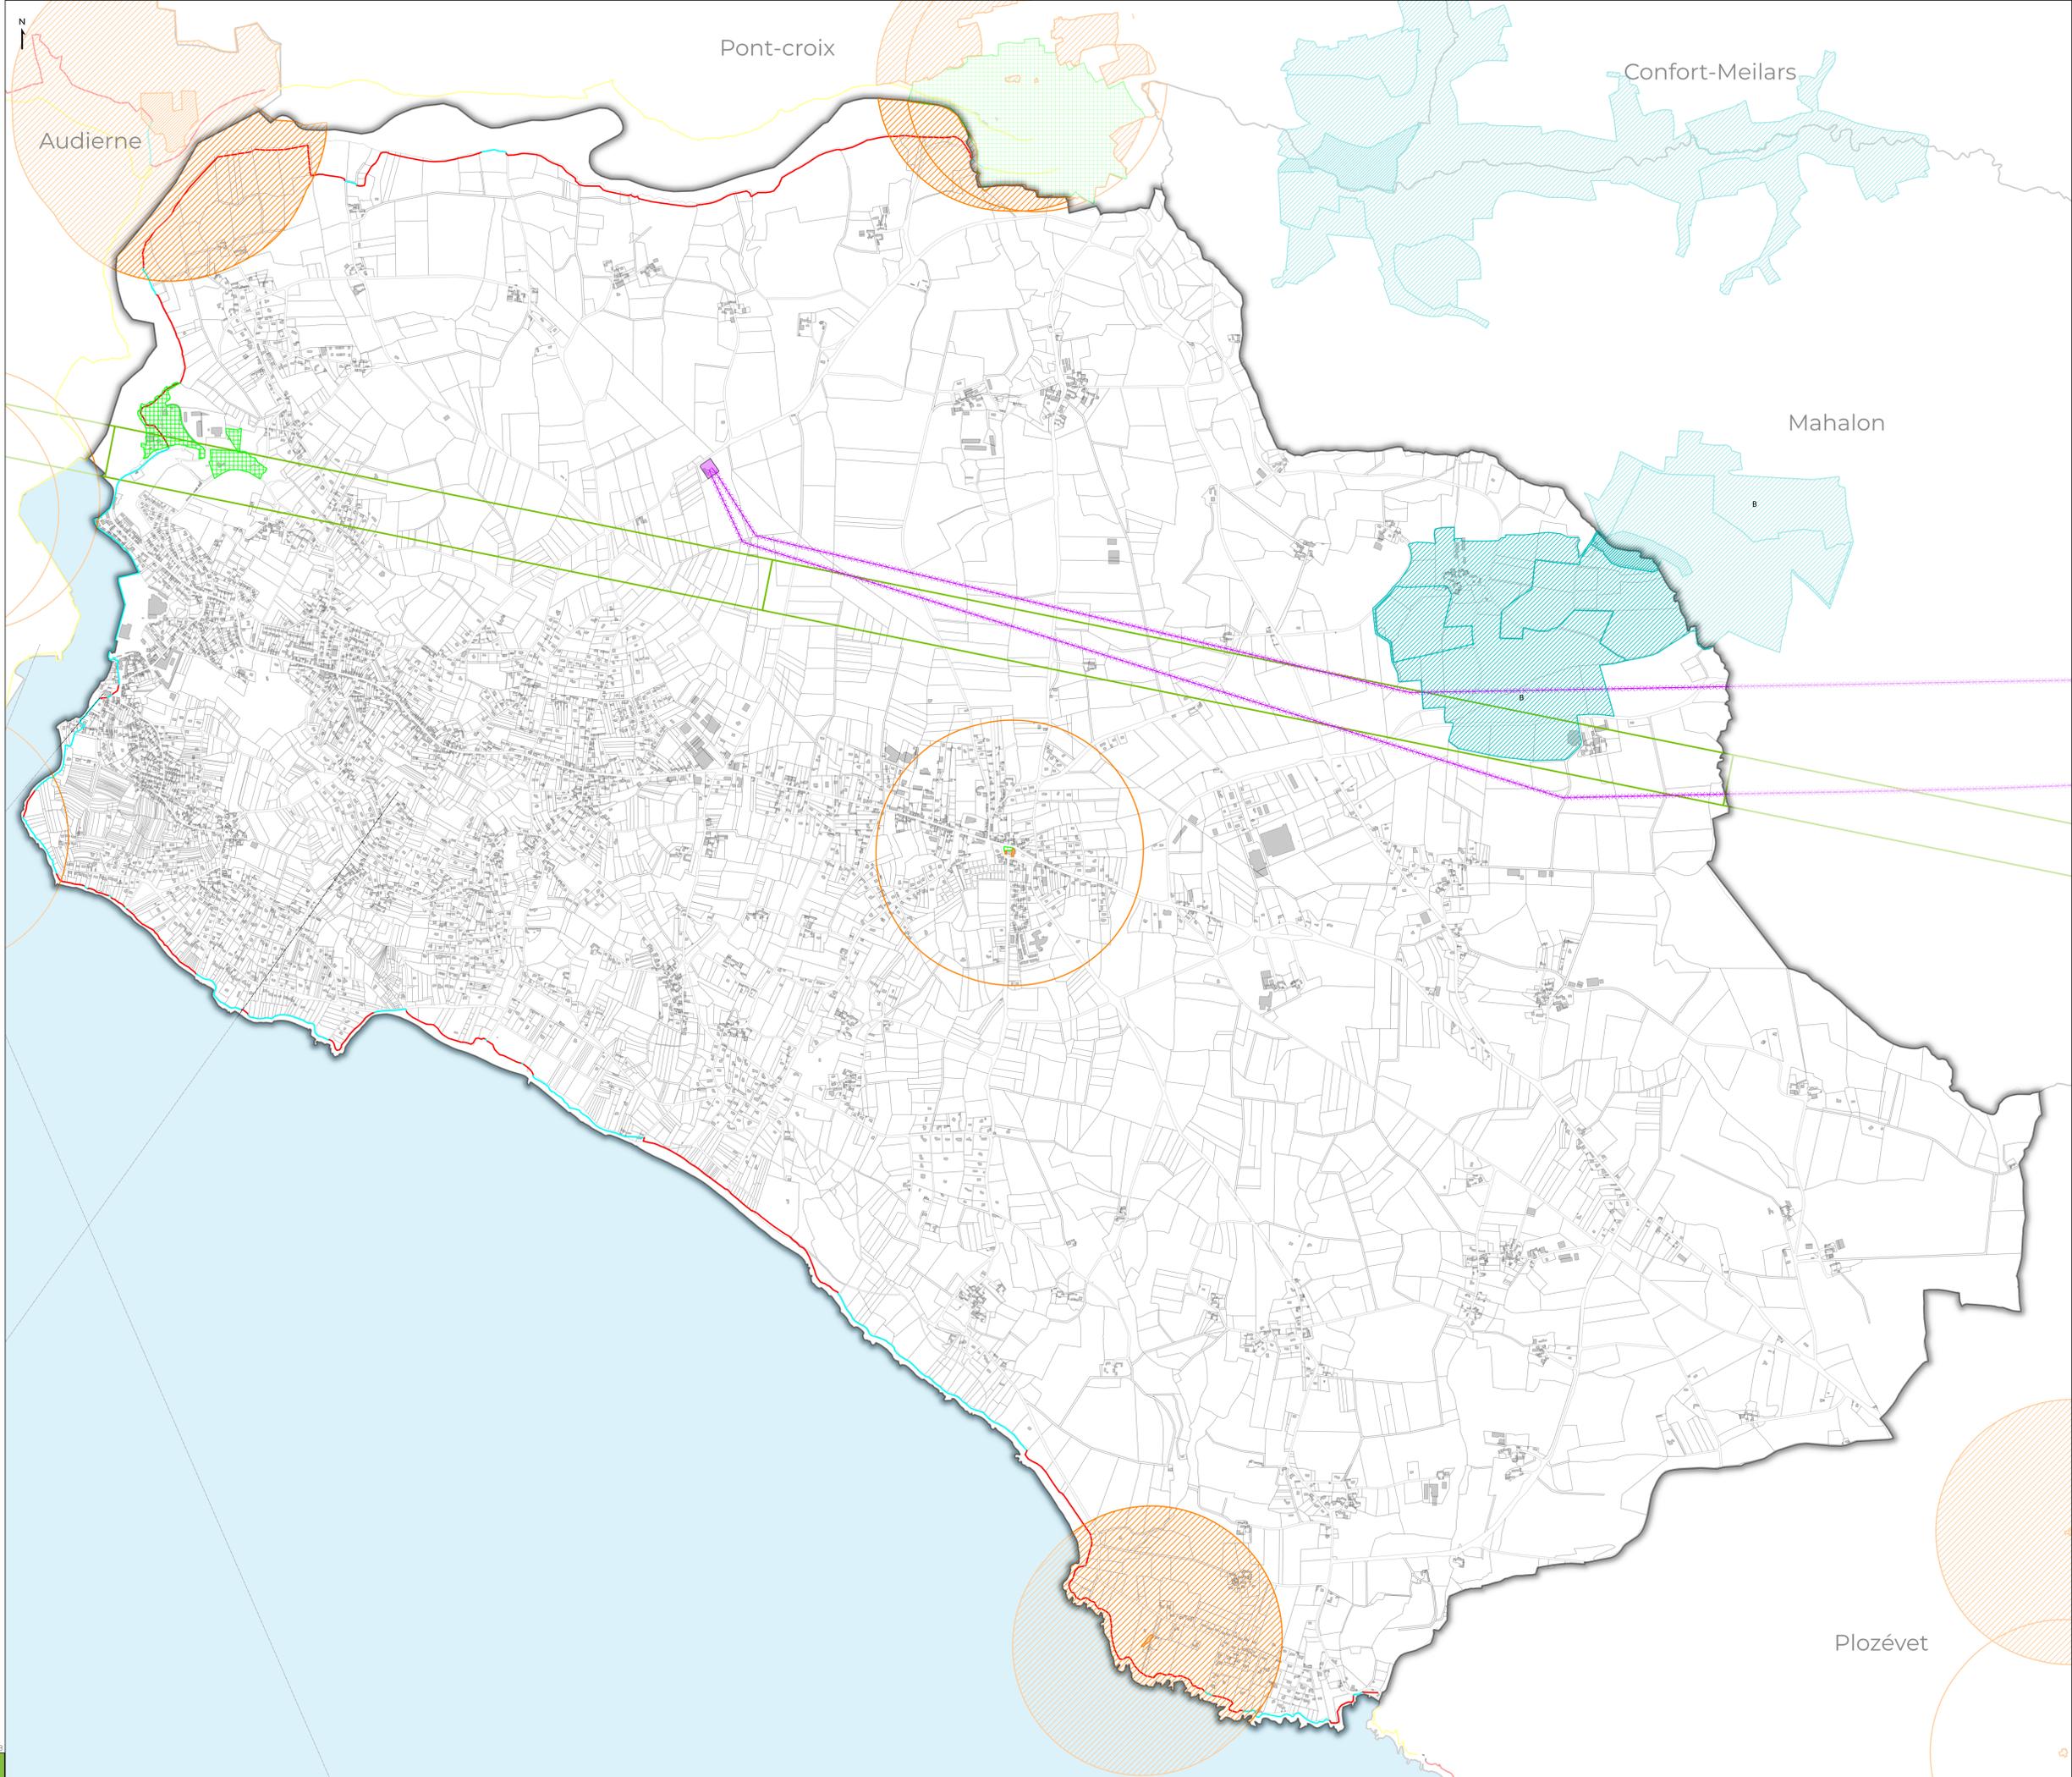

- Légende**
- AC1 - Protection des monuments historiques**
    - Monument historique classé (Mhc)
    - Monument historique inscrit (Mhi)
  - AC2 - Protection des sites inscrits et classés**
    - Site classé
    - Site inscrit
  - AS1 - Protection des eaux potables et minérales**
    - Périmètre de protection immédiate (PPI)
    - Périmètre de protection rapprochée (PPR)
    - Périmètre de protection éloignée (PPE)
  - EL8 - Alignements lumineux et non lumineux**
    - Zone de protection
  - EL9 - Servitudes de passage des piétons sur le littoral**
    - servitude de droit (SPPL)
    - Servitude modifiée (SPPL)
    - Convention de passage (pas de servitude)
    - Continuité assurée sur le domaine public maritime (pas de servitude)
    - Continuité assurée sur le domaine public (pas de servitude)
    - Continuité assurée sur terrains militaires (pas de servitude)
    - Suspension de la servitude (pas de servitude)
  - I4 - Protection des lignes électriques**
    - A063
    - A225
    - A400
    - S063
    - S225
    - Poste 063 kV
    - Poste 225 kV
    - Poste 400 kV
    - Hors tension
  - PT2 - Protection des centres radioélectriques**
    - Zone primaire de dégagement
    - Zone secondaire de dégagement
    - Zone spéciale de dégagement
    - Secteur de dégagement
  - T7 - Servitudes établies à l'extérieur des zones de dégagement aéronautique**
    - Zone de protection