


RESEAU DE COLLECTE DES EAUX PLUVIALES DE PLOUHINEC - 2024

Réseau EP

- ☆ exutoire
- canalisation
- cours d'eau
- fossé
- ouvrage EP

cadastre



- parcelles
- bâtiments
- commune

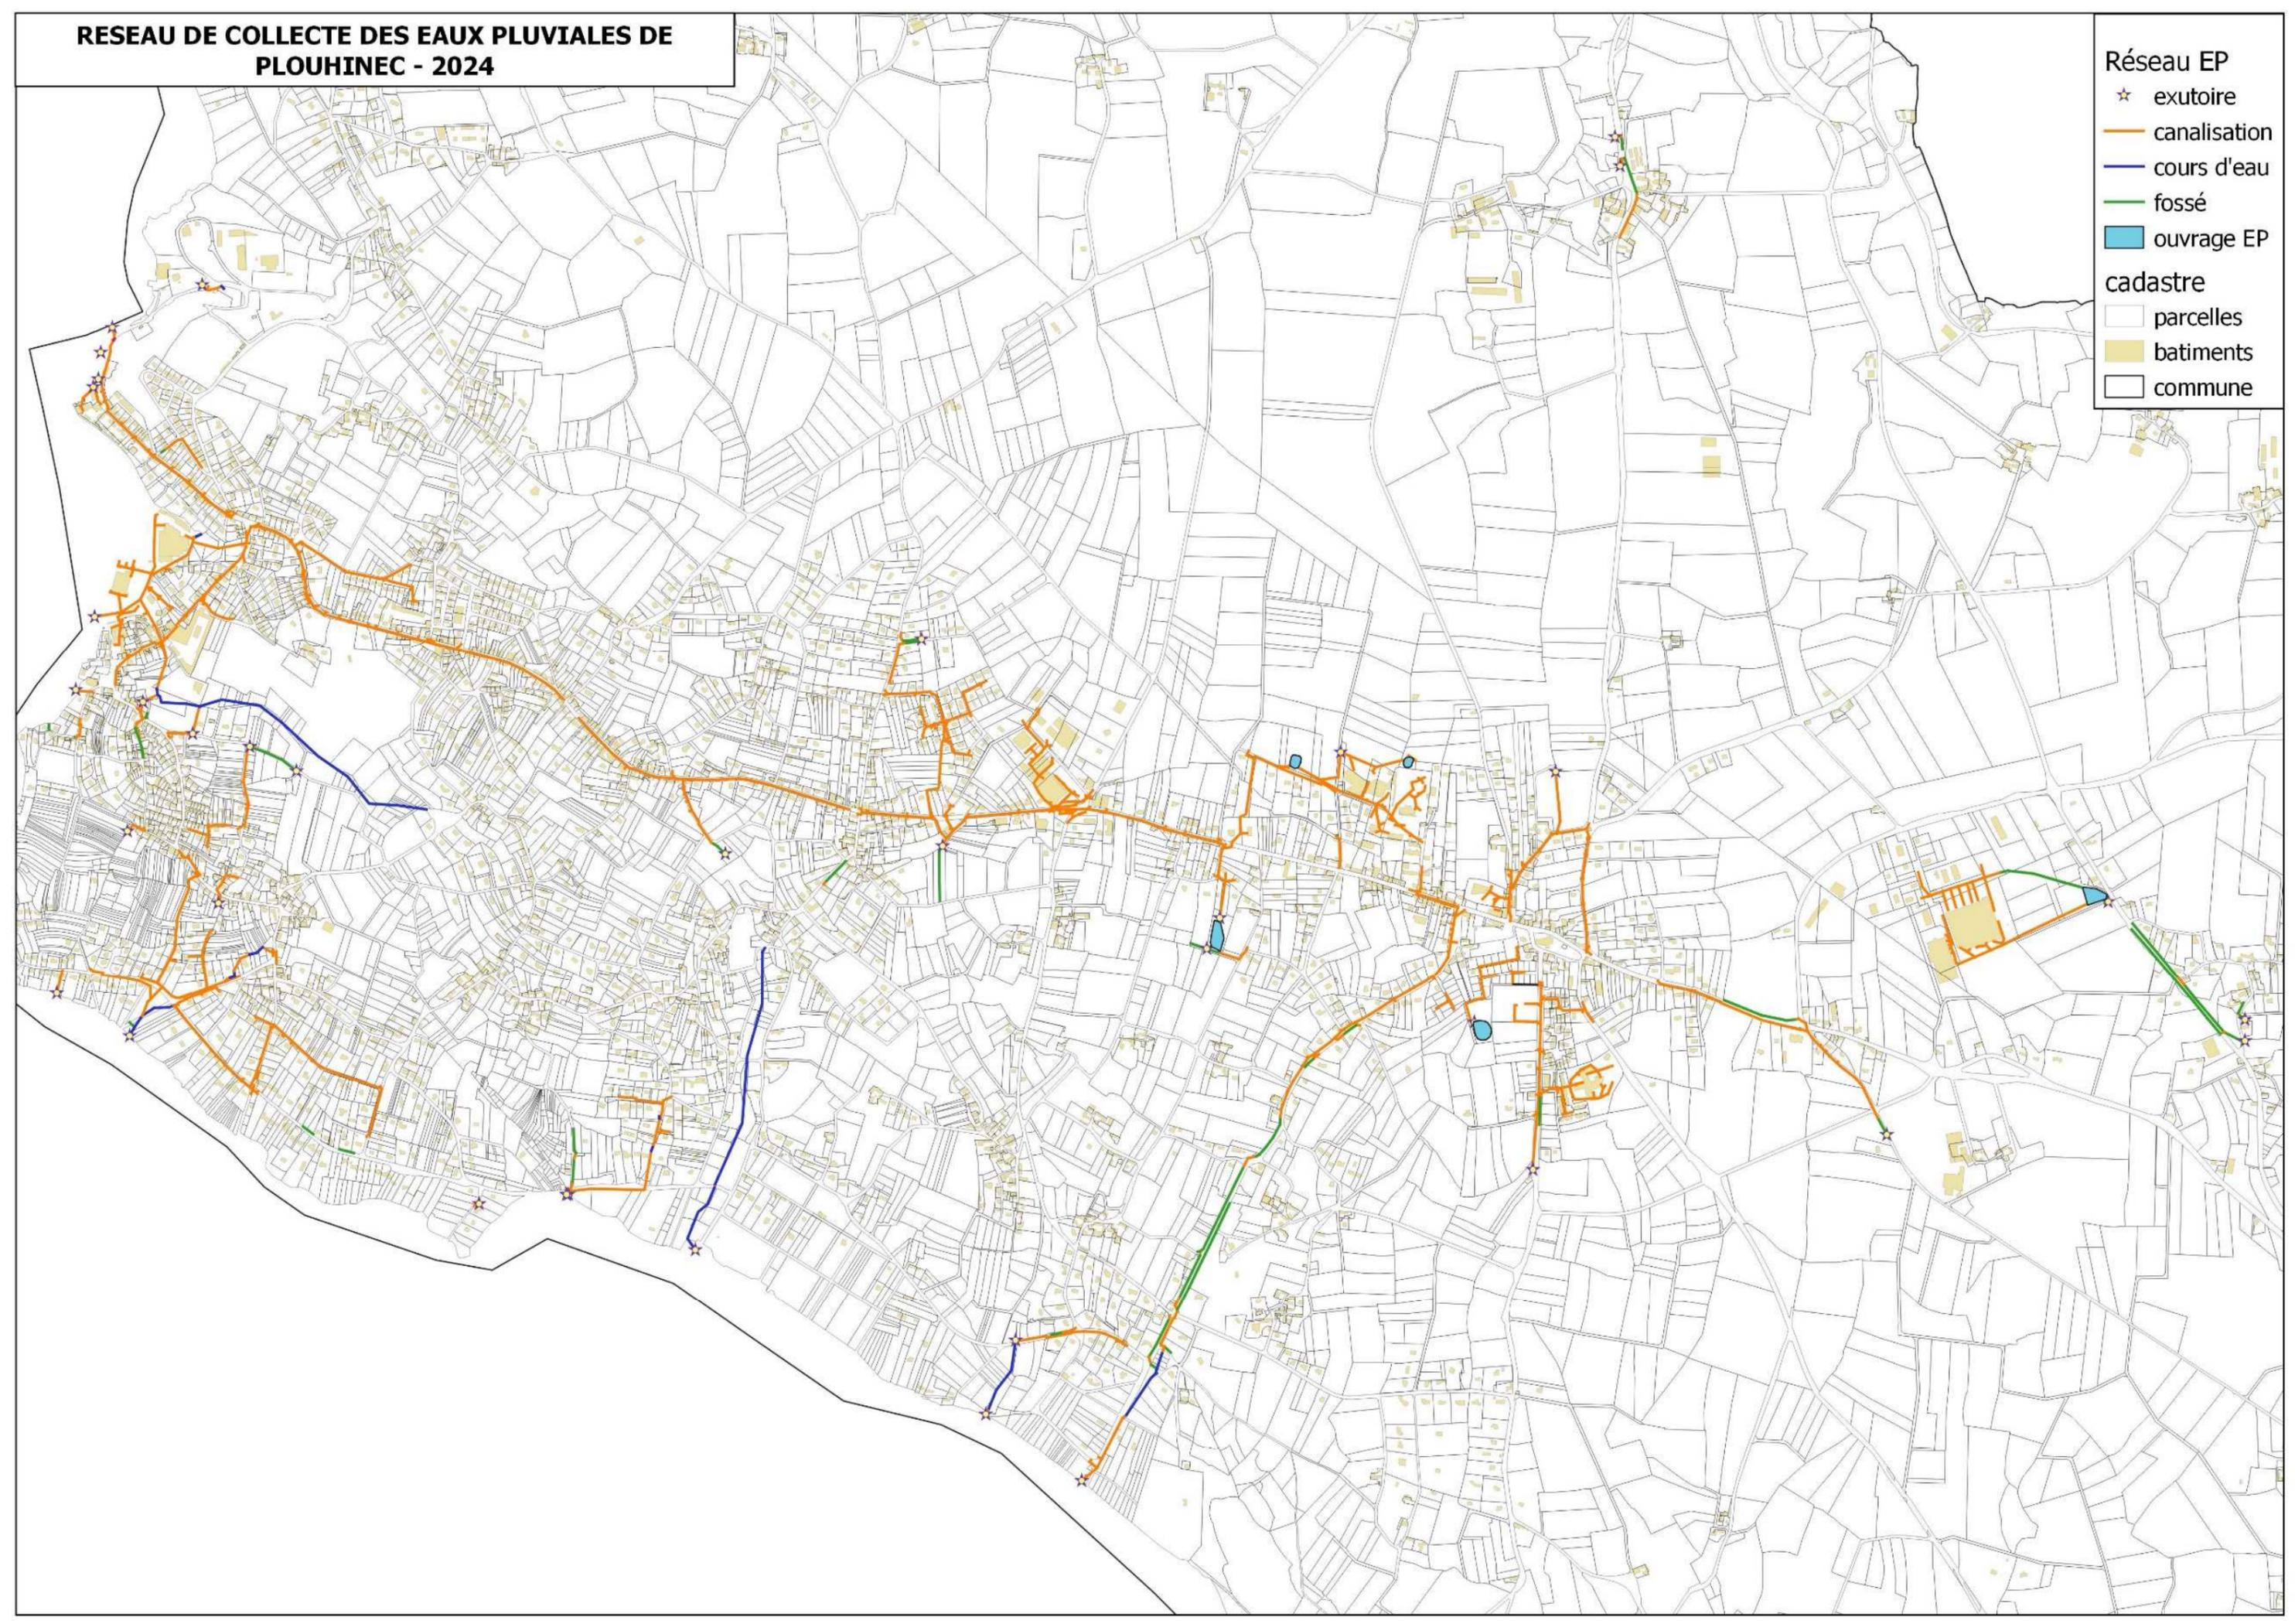

RESEAU DE COLLECTE DES EAUX PLUVIALES DE PLOUHINEC - 2024 - EST




- Réseau EP
 - ☆ exutoire
 - canalisation
 - cours d'eau
 - fossé
 - ouvrage EP
- cadastre
 - parcelles
 - batiments
 - commune

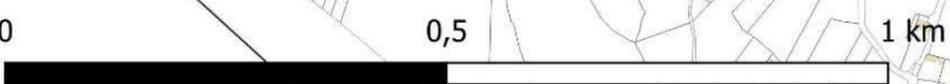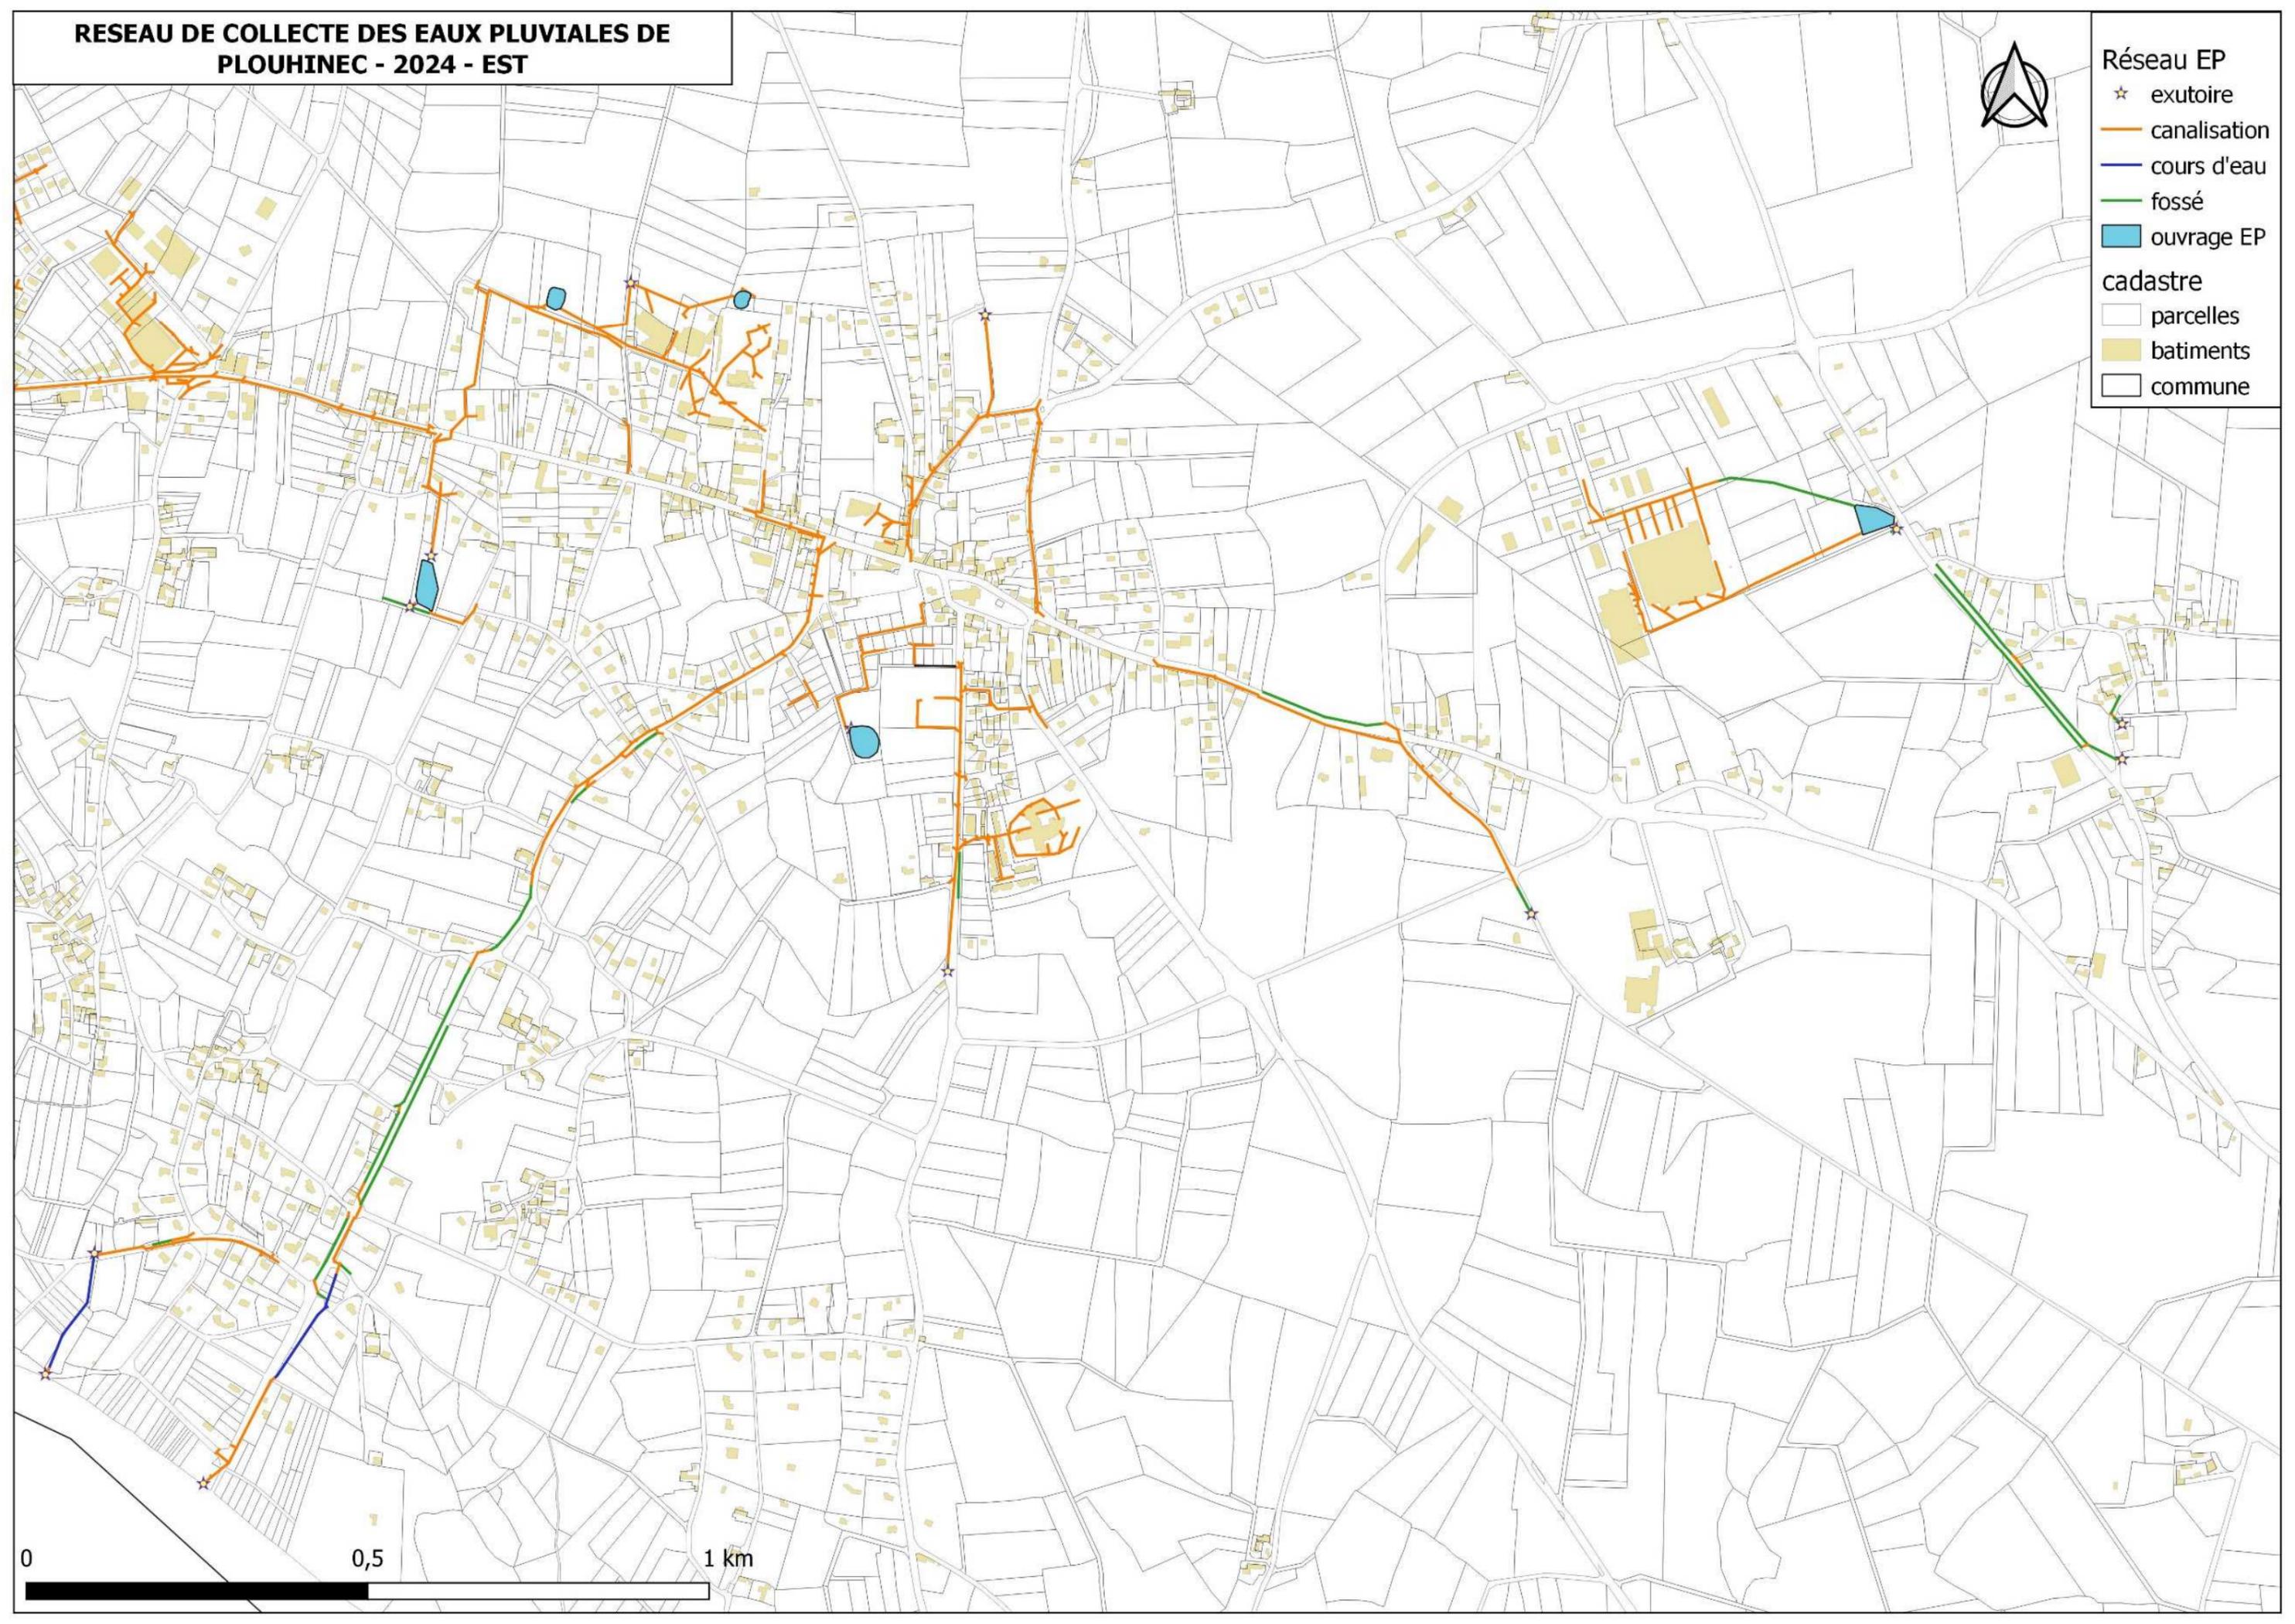

RESEAU DE COLLECTE DES EAUX PLUVIALES DE PLOUHINEC - 2024 - OUEST



- Réseau EP
- ☆ exutoire
 - canalisation
 - cours d'eau
 - fossé
 - ouvrage EP
- cadastre
- parcelles
 - bâtiments
 - commune

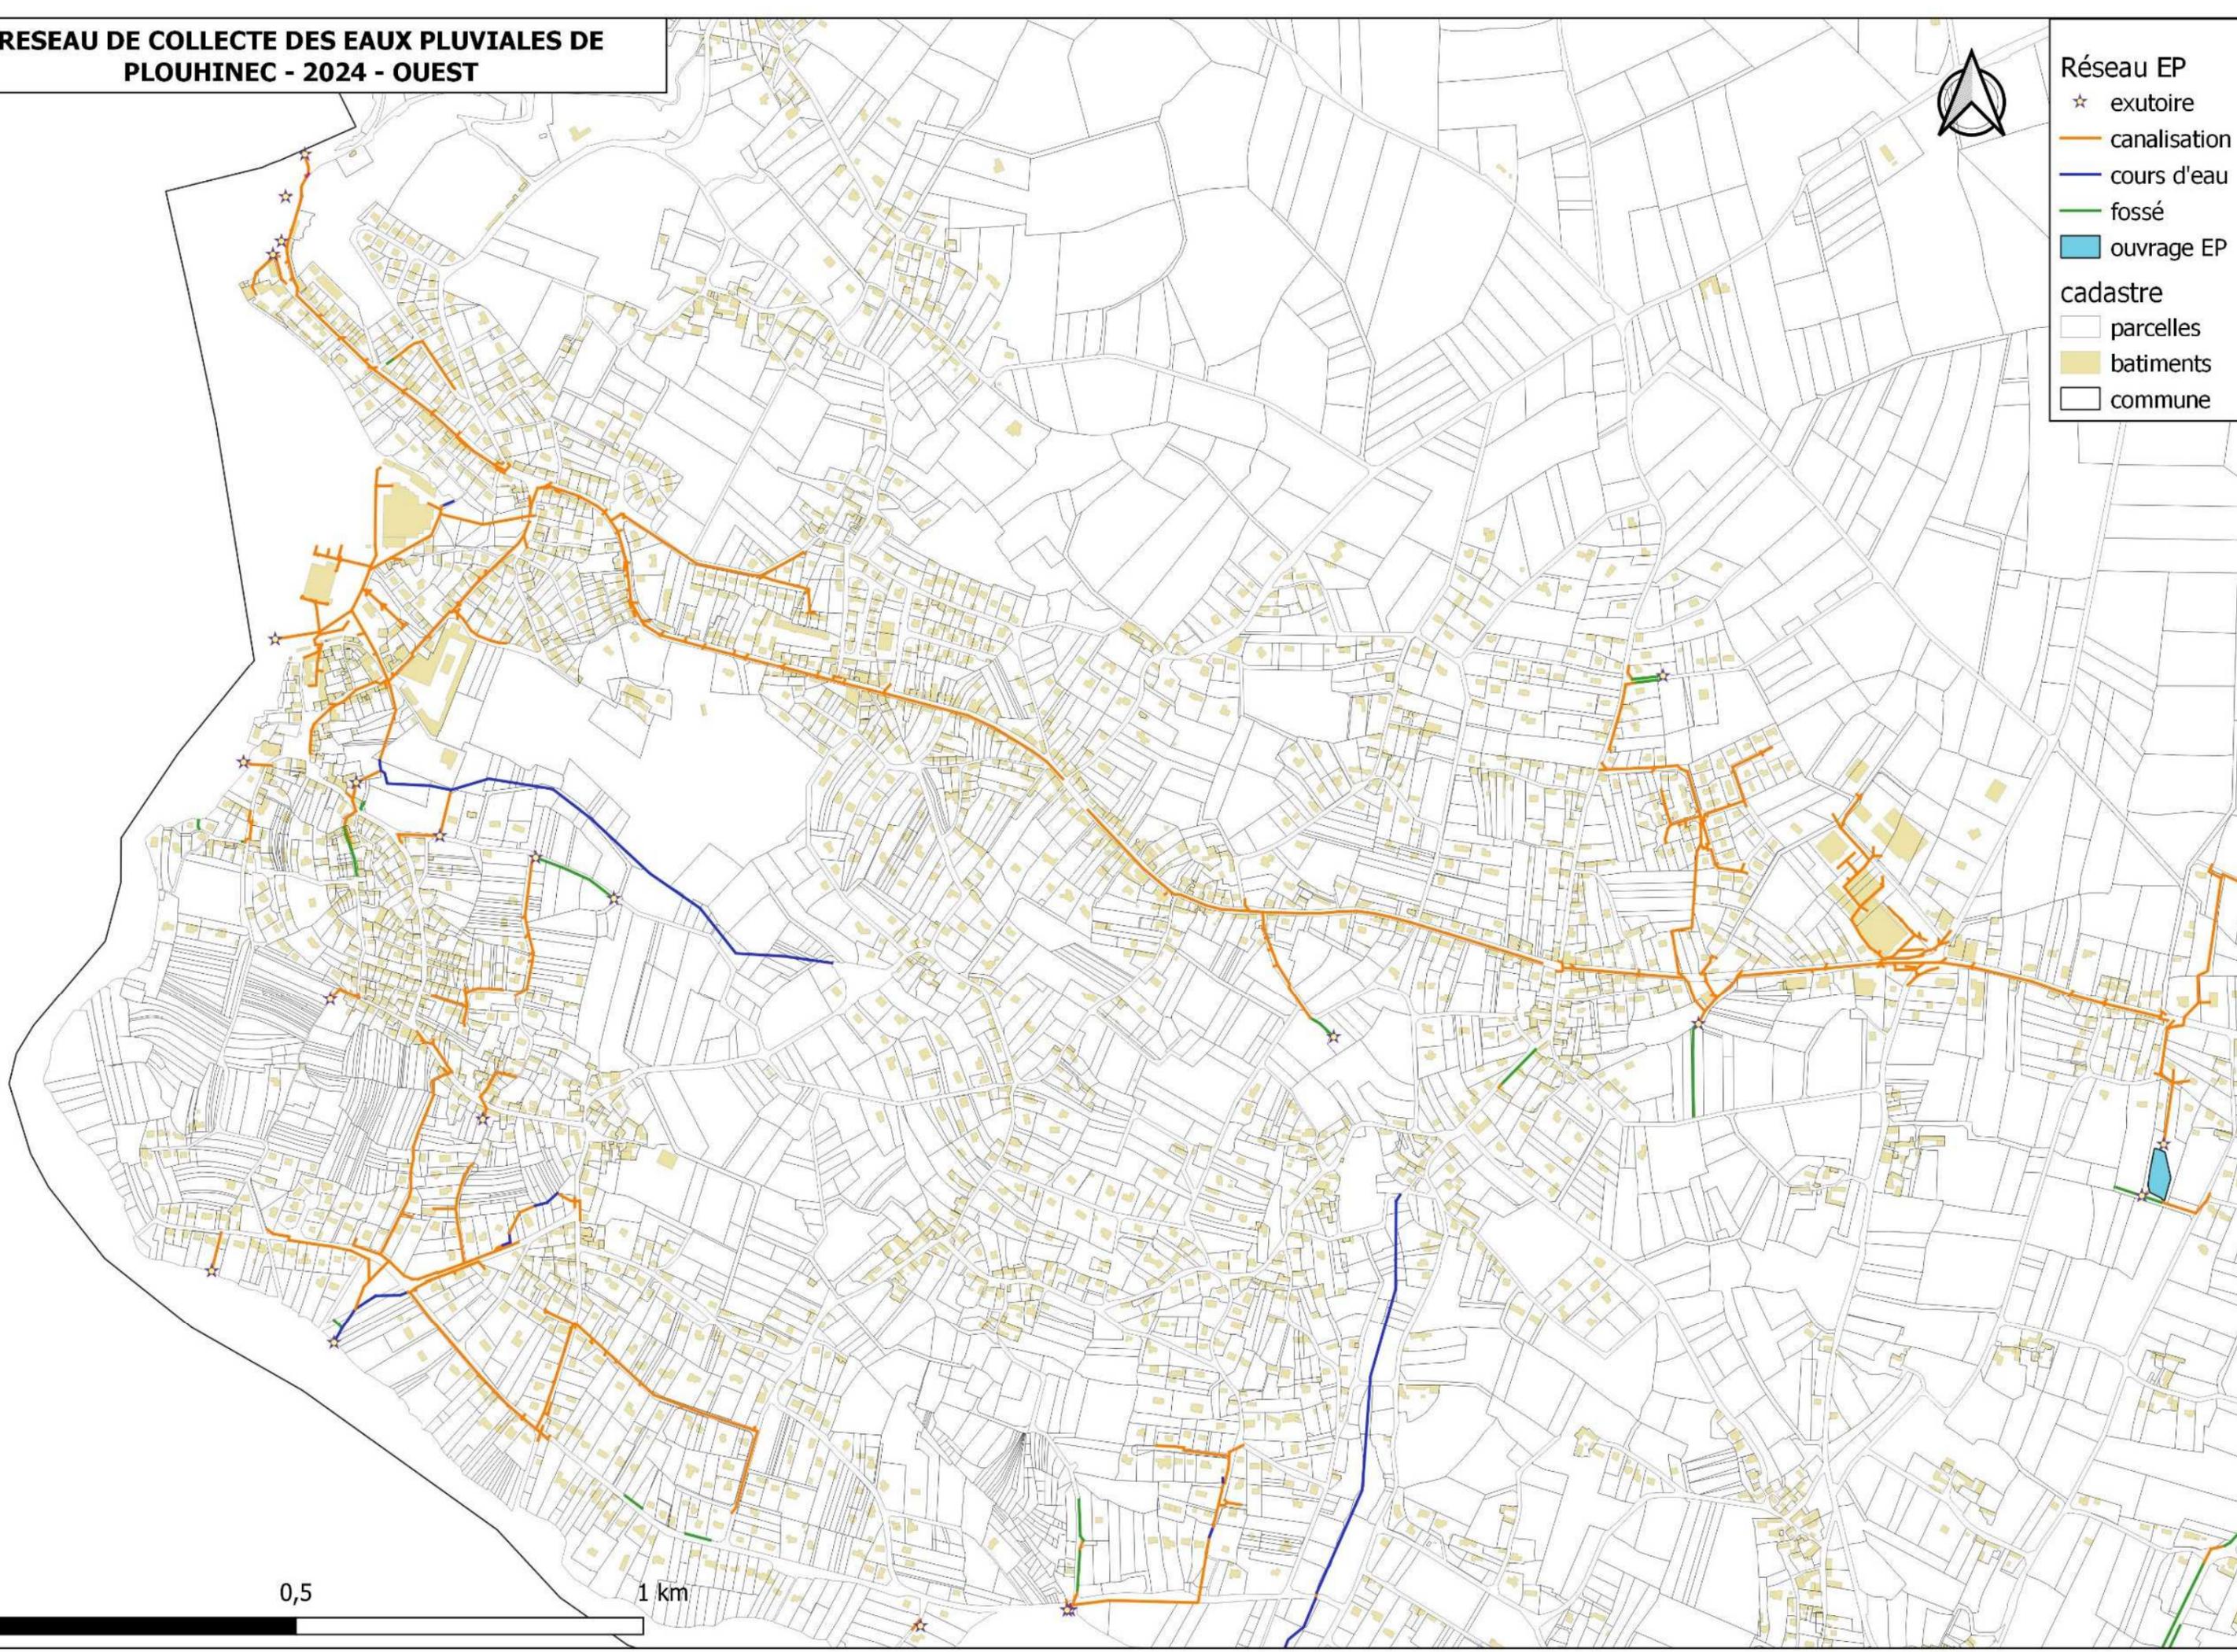


0

0,5

1 km

PRESENTATION DES DIAMETRES DE CANALISATION DE PLOUHINEC - 2024

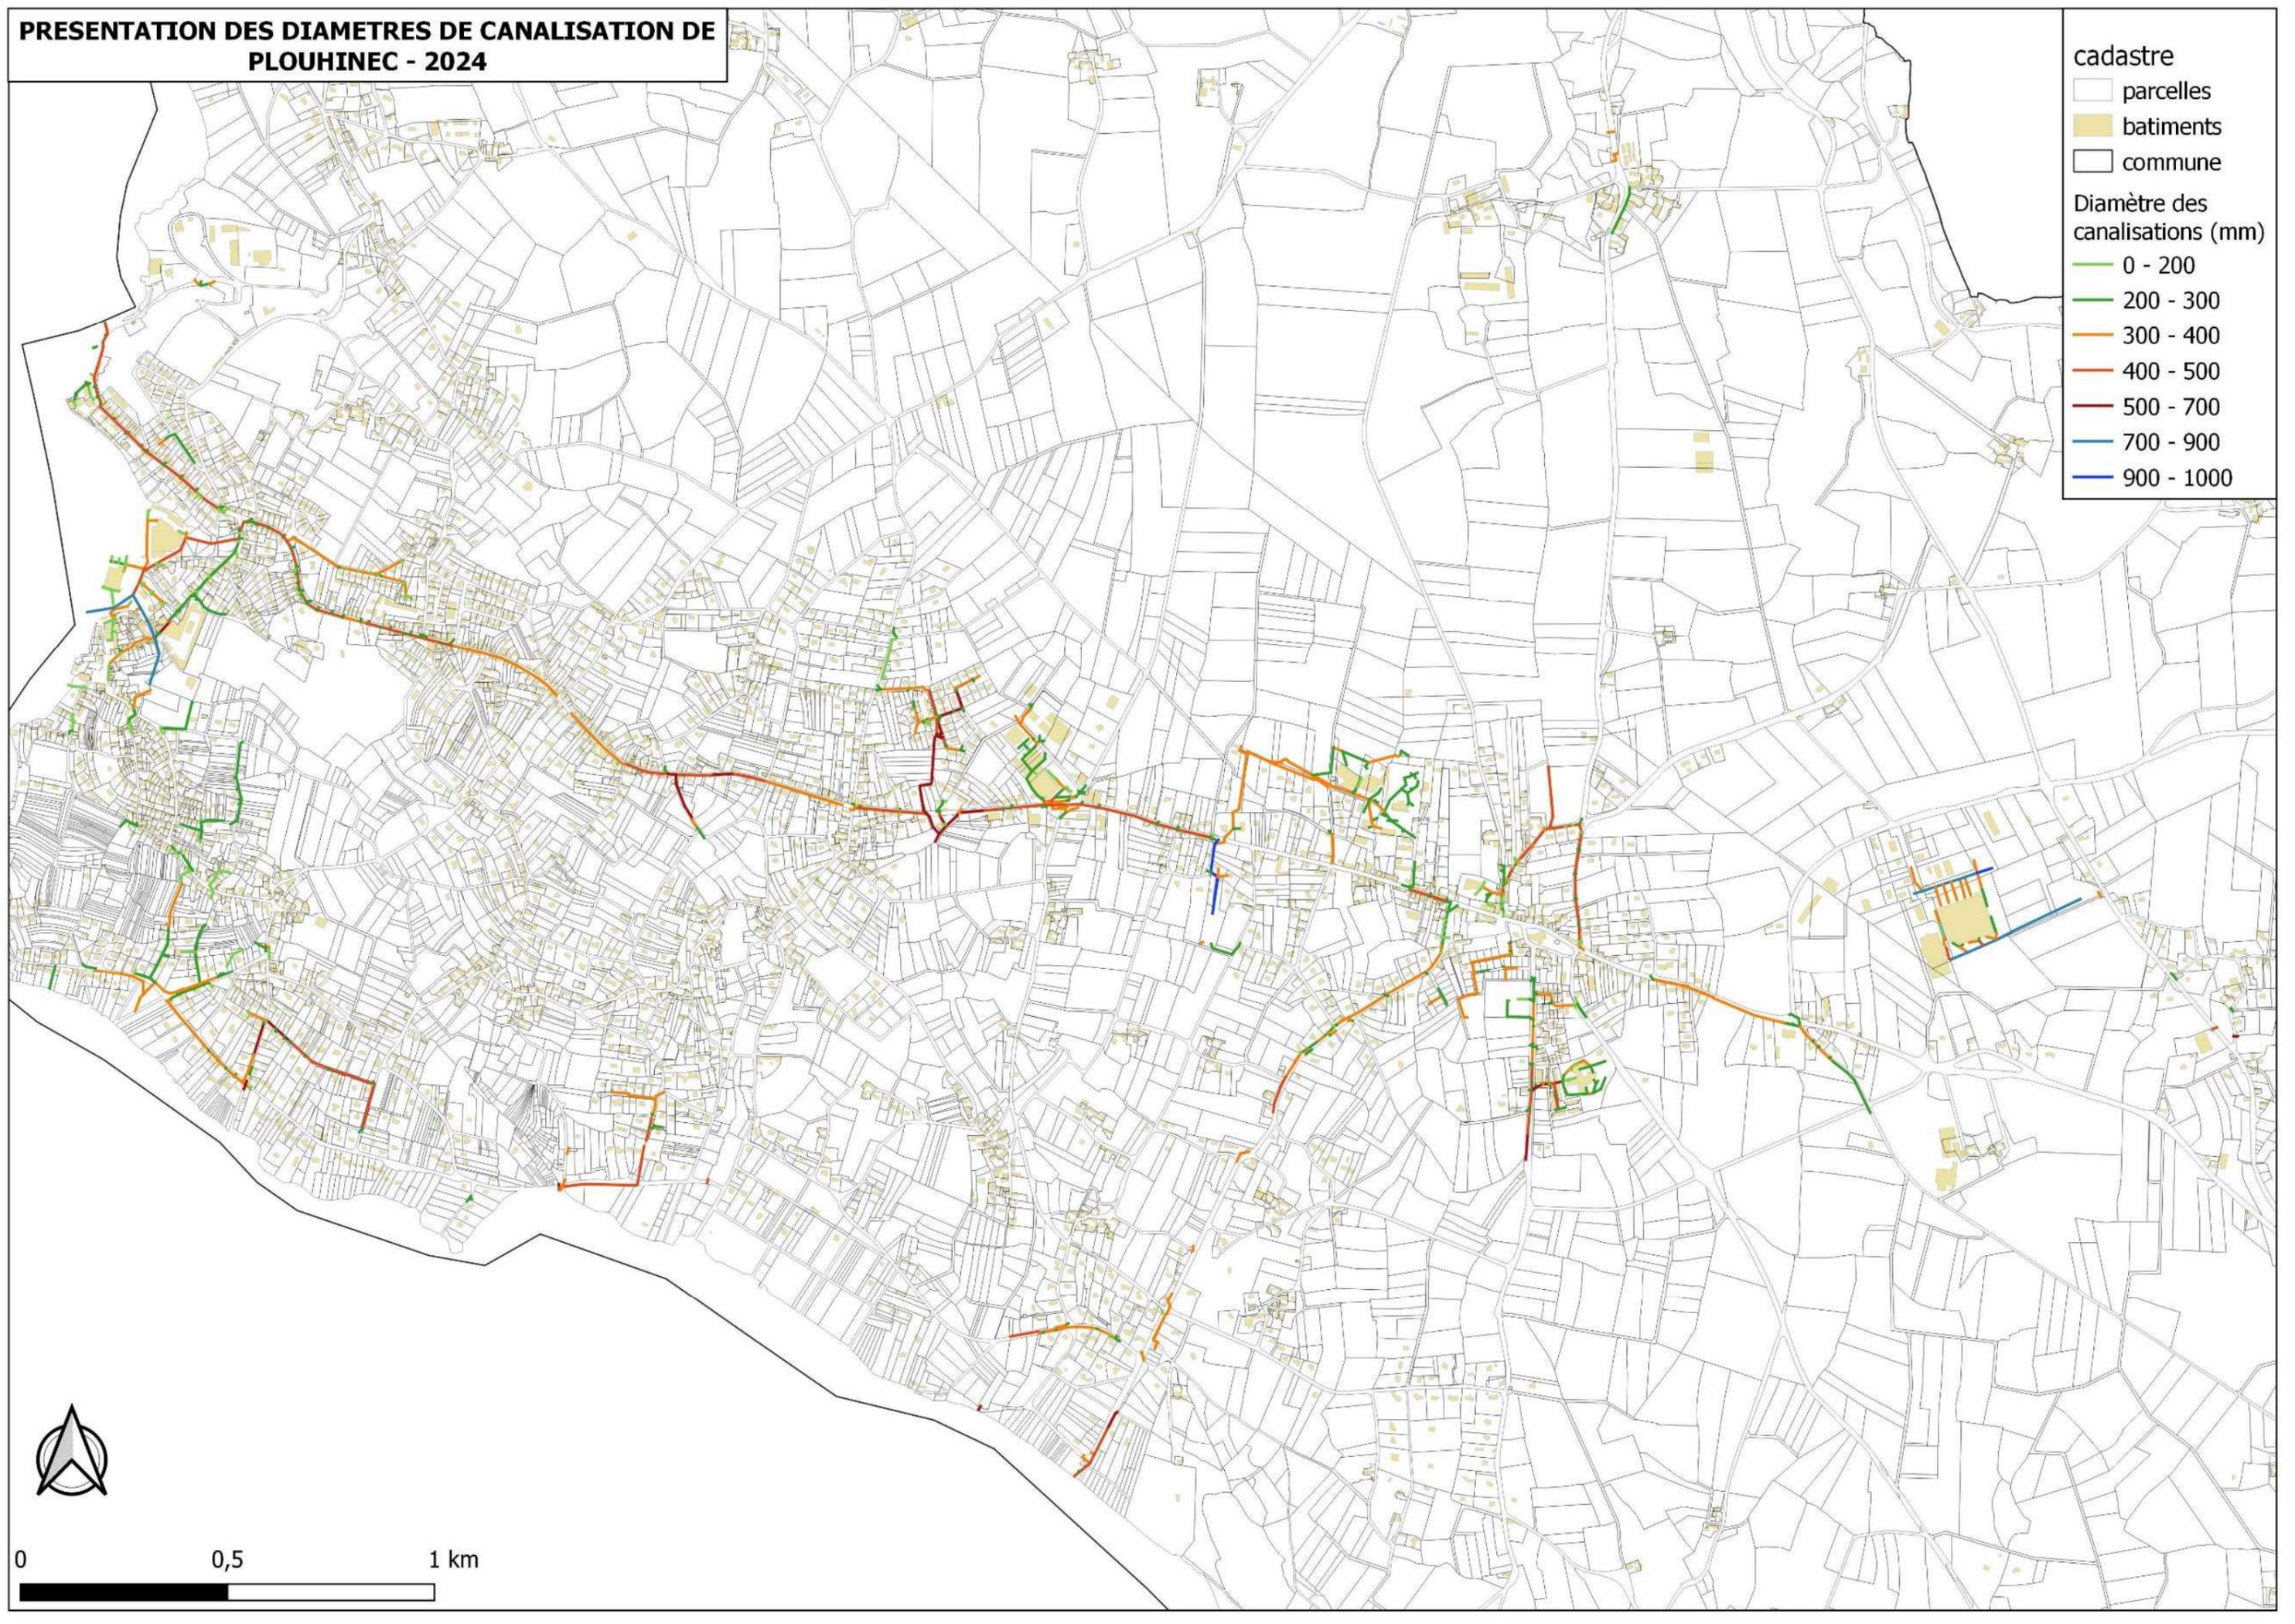


cadastre

- parcels
- bâtiments
- commune

Diamètre des canalisations (mm)

- 0 - 200
- 200 - 300
- 300 - 400
- 400 - 500
- 500 - 700
- 700 - 900
- 900 - 1000

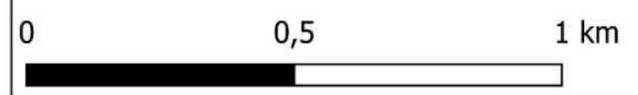

PRESENTATION DES PENTES DE CANALISATION DE PLOUHINEC - 2024

- cadastre**
- parcels
 - batiments
 - commune
- Pente du réseau**
- 0 à 1%
 - 1 à 2%
 - 2 à 5%
 - 5 à 10%
 - sup à 10%
 - inconnue

